

Souradnicovy system : JTSK

Vyskovy system : Bpv


mapa vykazuje stav k 30.11.2008

vyhotoveno ve 3.tr.presnosti

hranice EN a PK vyznaceny orientacne

UCELOVA MAPA 1 : 500

BESEDNICE

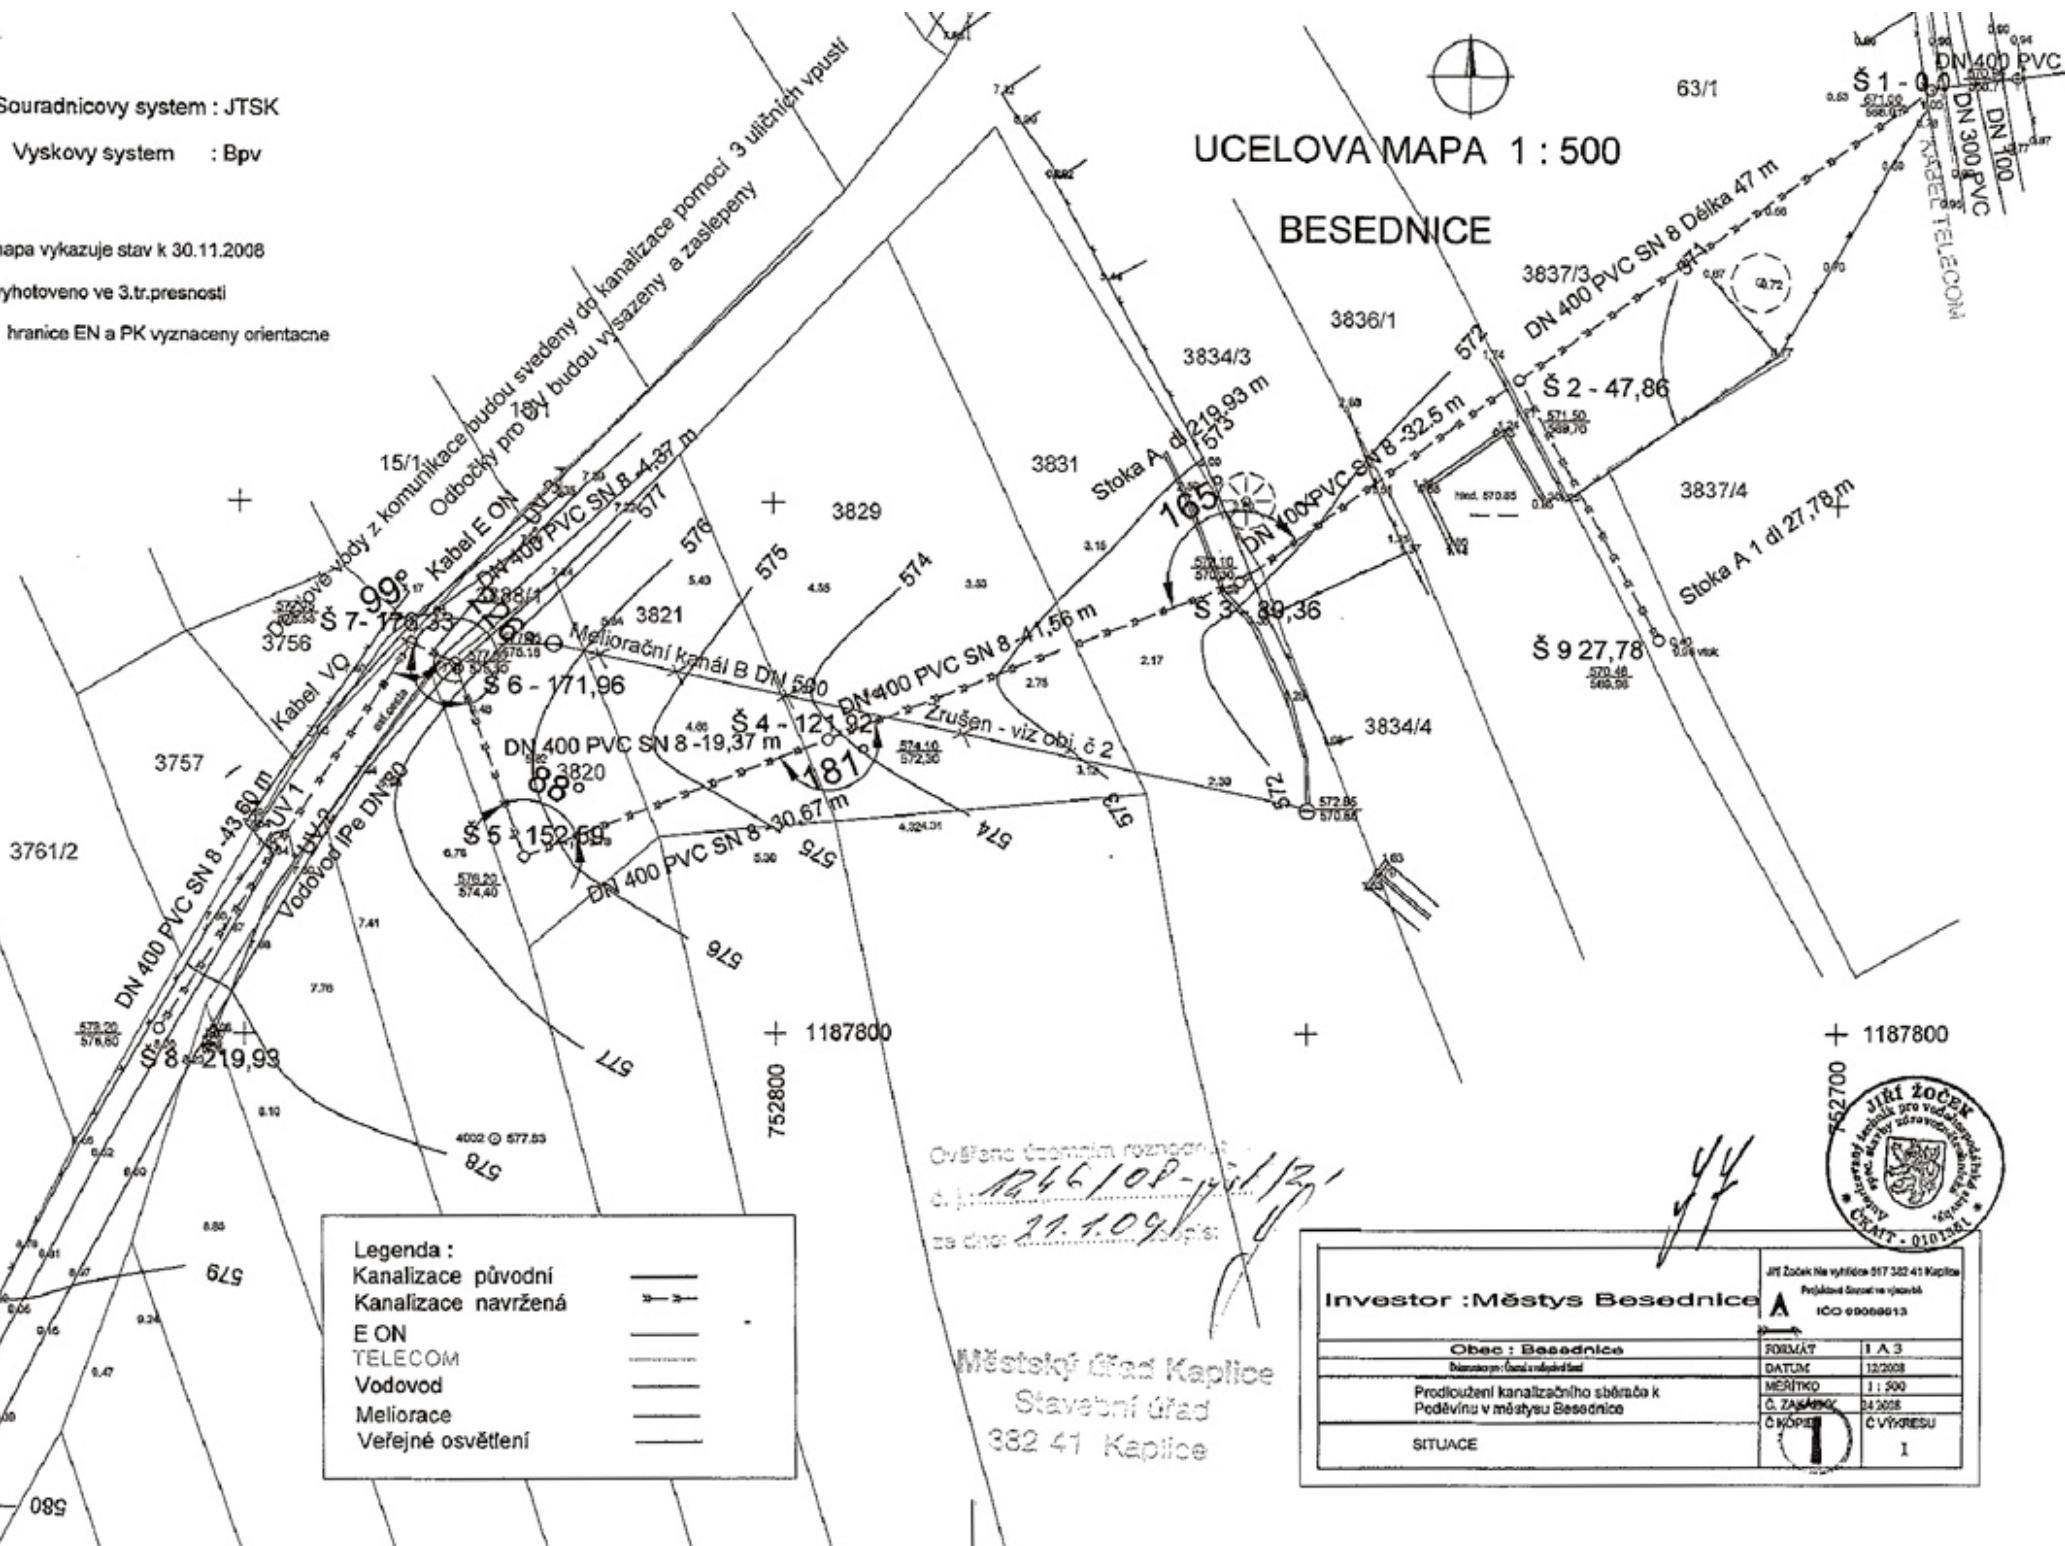

Legenda :

Kanalizace původní	—
Kanalizace navržená	—+—
E ON	—
TELECOM	—
Vodovod	—
Meliorace	—
Veřejné osvětlení	—

Ověřeno číselným rozpočtem
č. j. 1246/108-1/13
ze dne 21.1.09

Městský úřad Kaplice
Stavební úřad
382 41 Kaplice

Investor : Městys Besednice		Jiří Zoček s.r.l. s výšičkou 917 382 41 Kaplice Průběžná Svatá ve vsi IČO 69006013	
Obec : Besednice <small>Územní úřad v obci</small>	FORMÁT	I A 3	
Prodloužení kanalizačního sběrače k Poděvínu v městysu Besednice	DATUM	12/2008	
SITUACE	MĚŘITVO	1 : 500	
	Č. ZÁK. PRŮJ.	04 5008	
	Č. VÝKRESU	C VÝKRESU I	

