

PASPORT A PROJEKT  
SVISLÉHO DOPRAVNÍHO ZNAČENÍ  
A DOPRAVNÍHO ZAŘÍZENÍ  
MĚSTYSE BESEDNICE

GRAFICKÁ ČÁST


PasProRea PD s. r. o.,  
Homole 198, 370 01 Homole  
Zpracoval: Michal Šustek  
Kontroloval: Jaroslav Nový

Datum: Listopad 2020

Městský úřad Káplice  
Úřad pro dopravu  
a místní hospodářství  
382 41 Káplice

PasProRea  
PD

# Préhledka

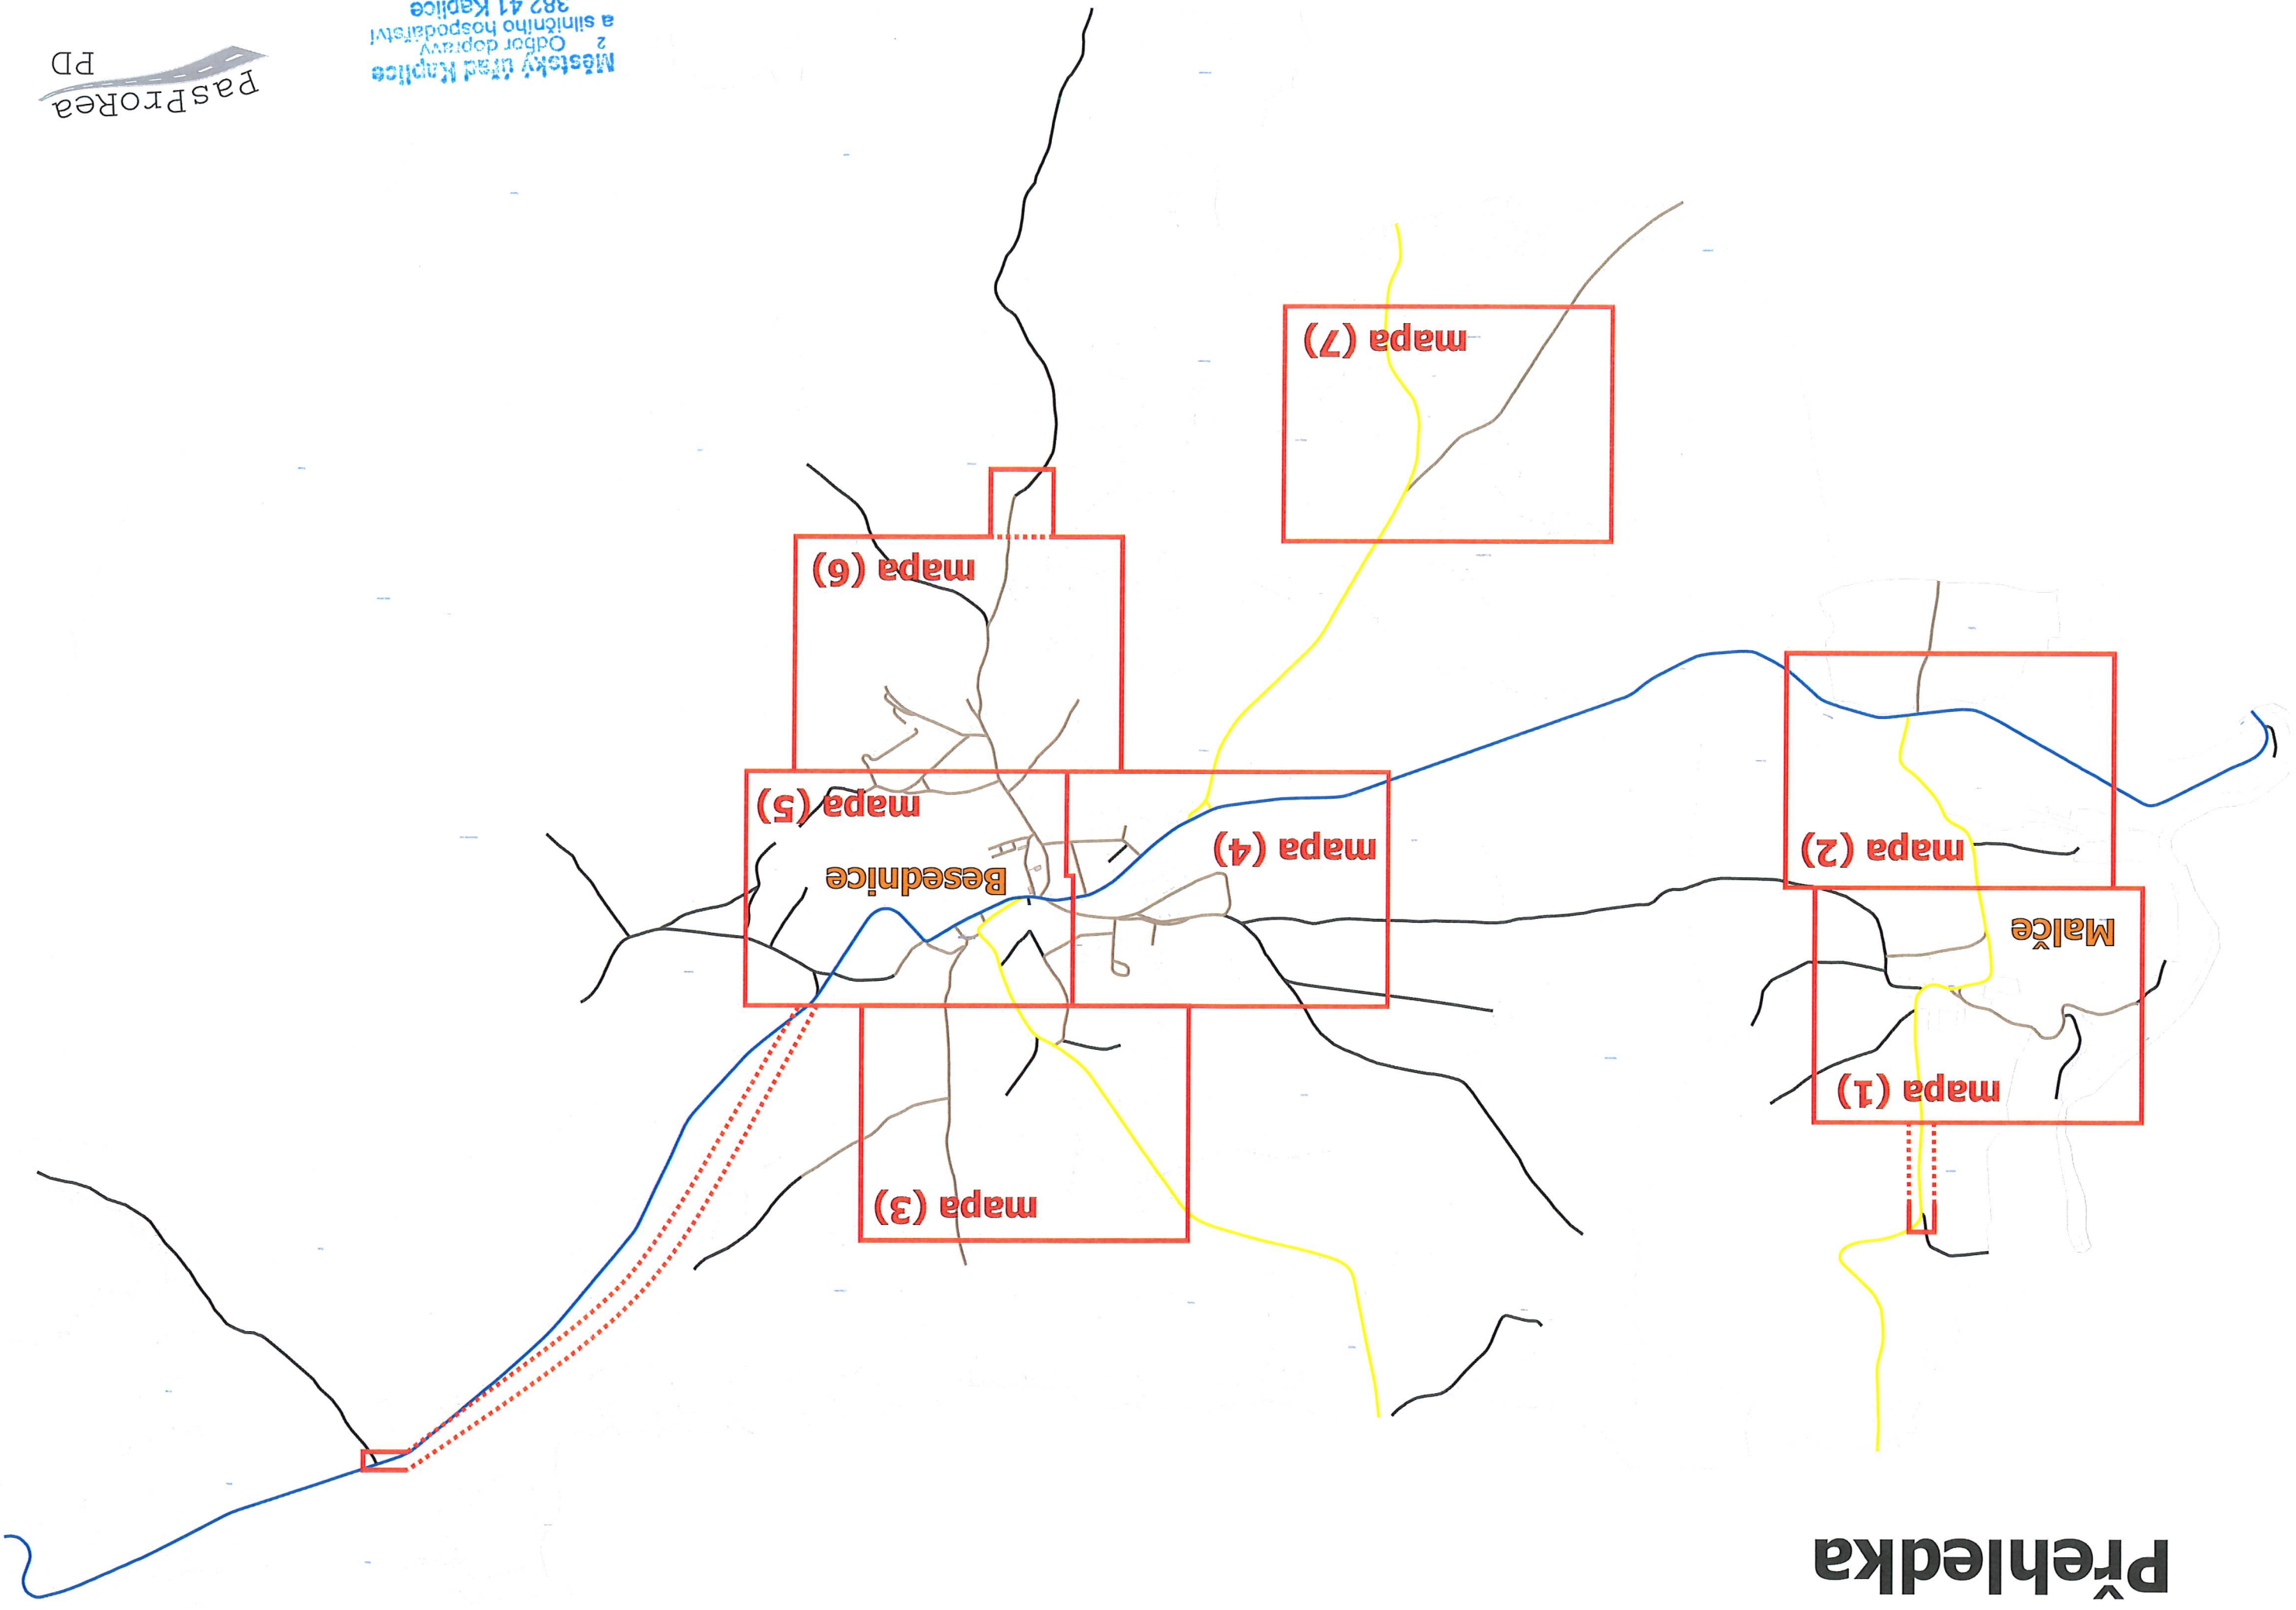




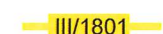

Městský úřad Kaplice  
2 Odbor dopravy  
a silničního hospodářství  
382 41 Kaplice

# Městys Besednice místní část Malče




Pasport a projekt svíslého dopravního  
značení a dopravního zařízení


Legenda:

*komunikací:*

-  1c místní komunikace III. třídy
-  odstavná/parkovací plocha  
(katagorie dle příslušné barvy)
-  III/101 silnice II. třídy
-  III/1801 silnice III. třídy
-  účelová komunikace

*dopravního značení:*

-  P 2 nové nebo změněné
-  P 2 stávající
-  P 2 odstraněné

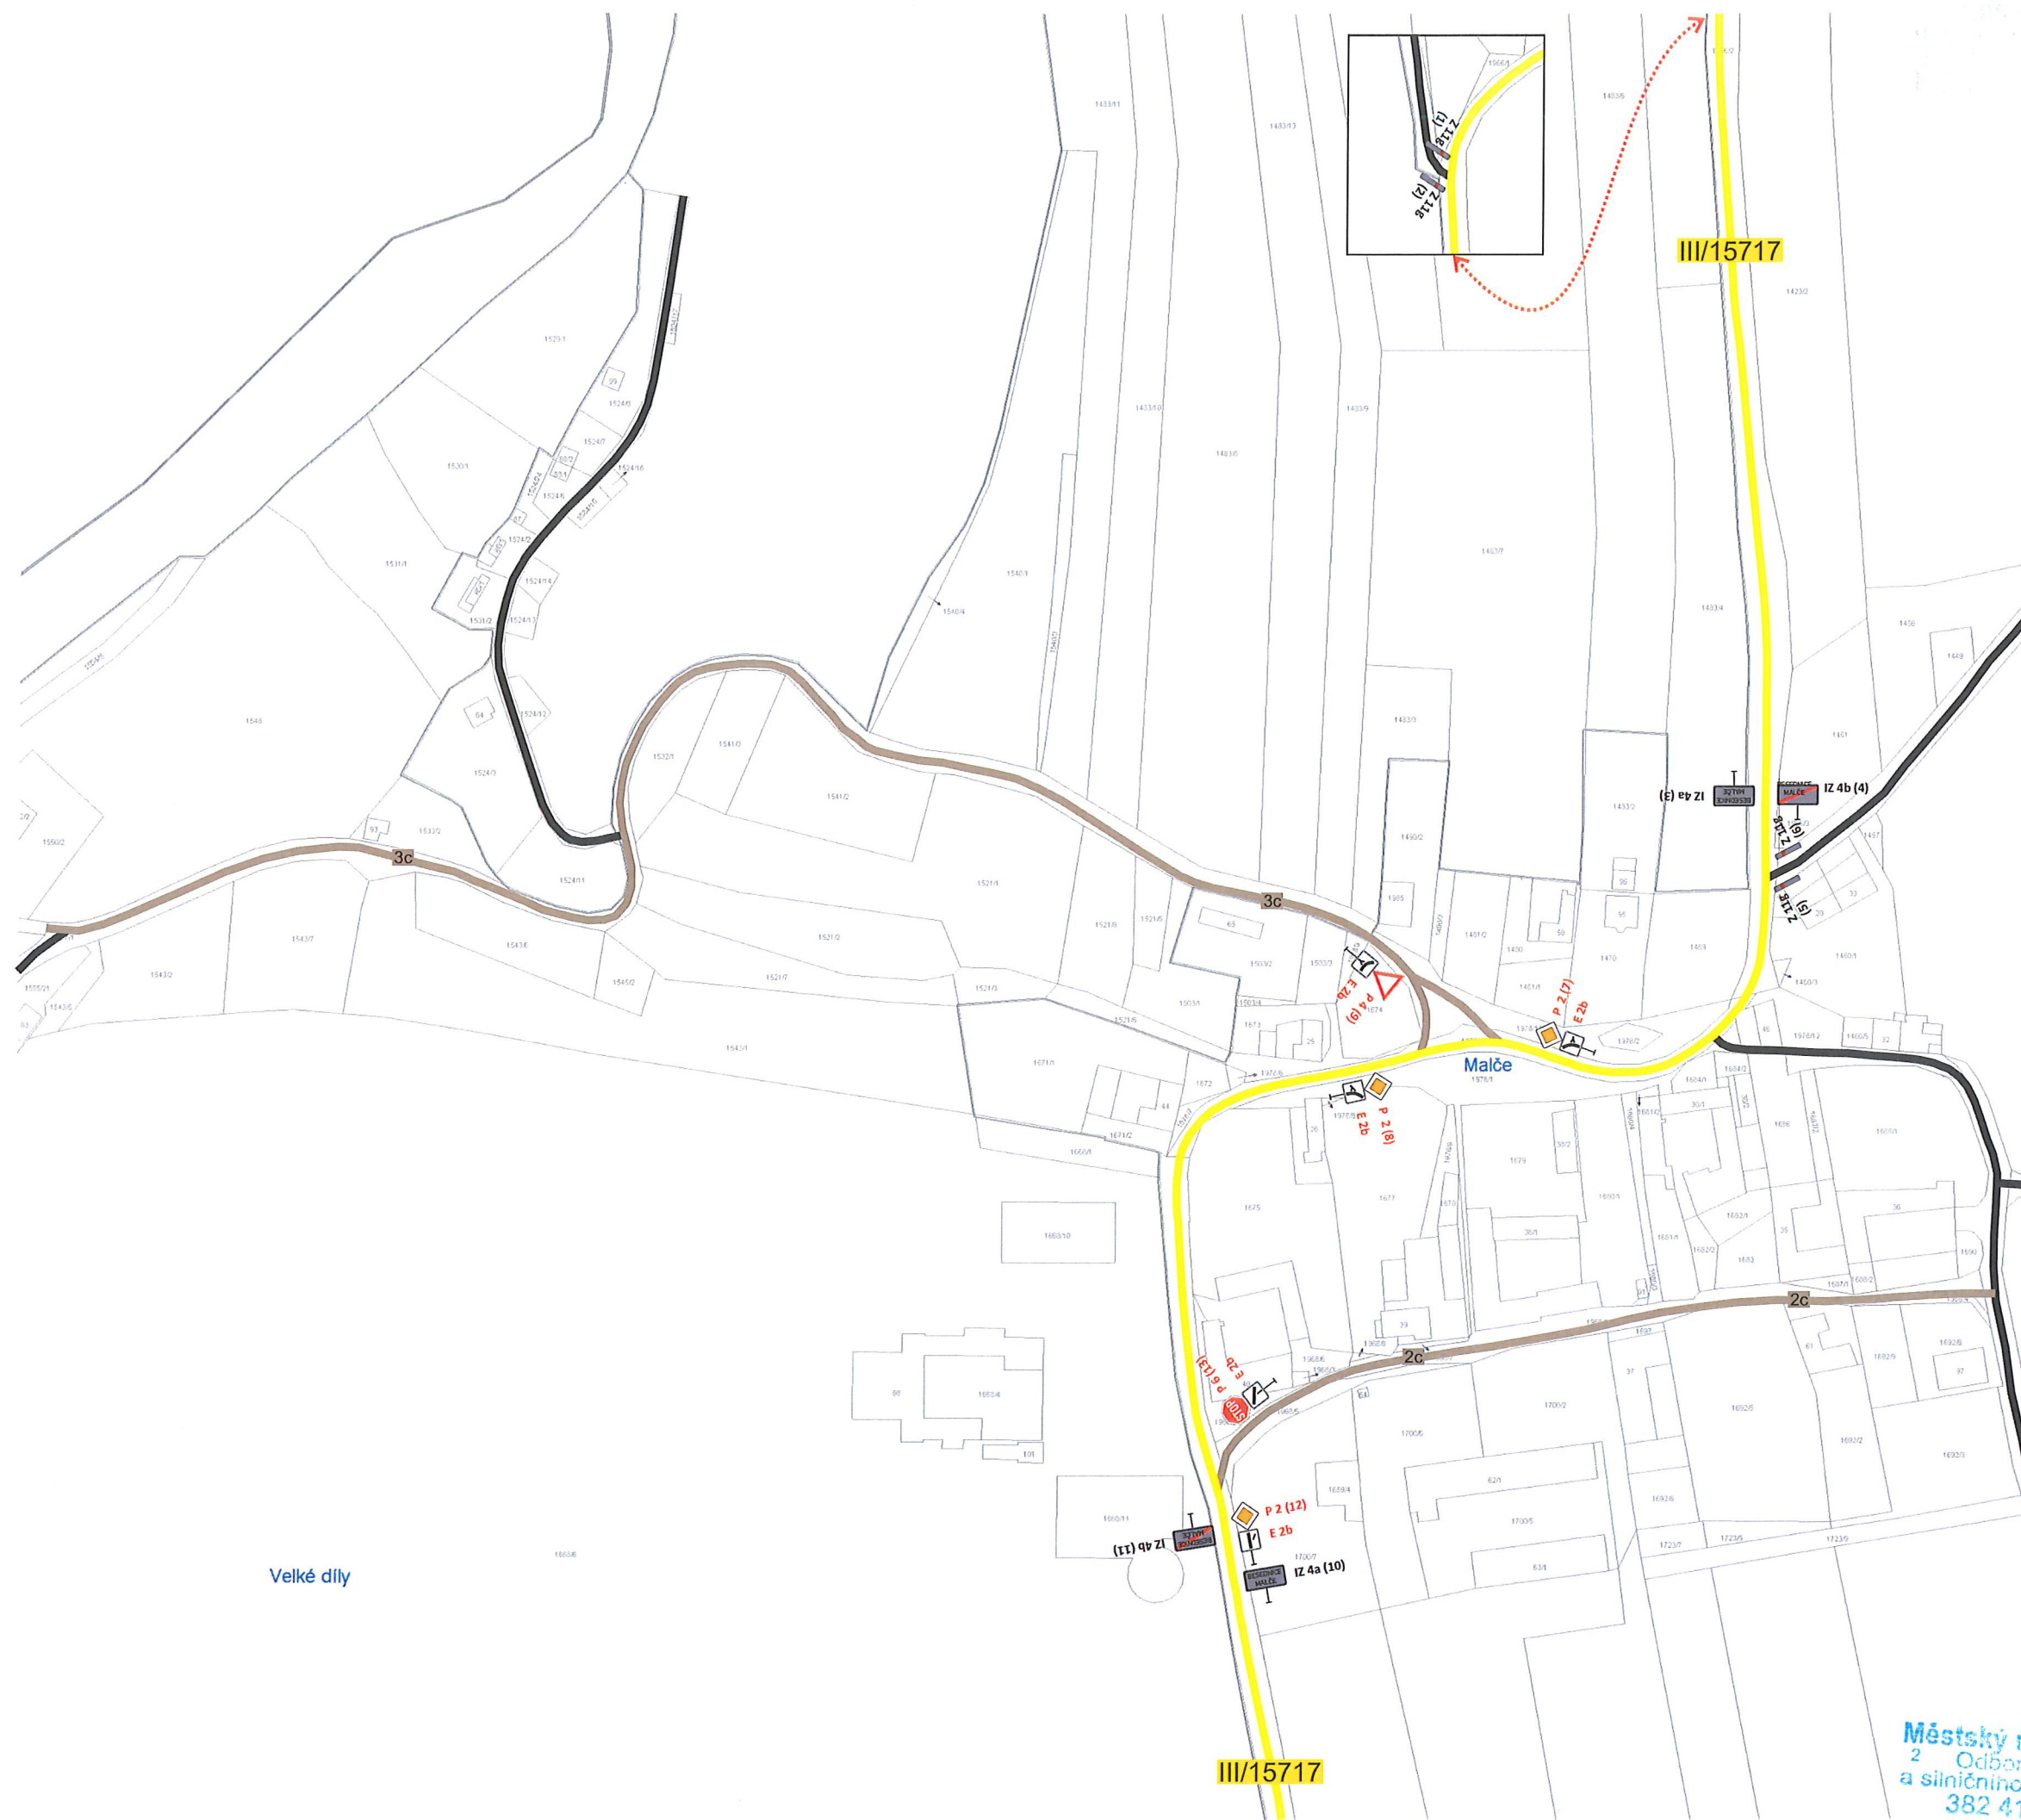

mapa č. (1)

PasProRea  
PD

Městský úřad Kaplice  
2. Oddělení dopravy  
a silničního hospodářství  
382 41 Kaplice



# Městs Besednice




Pasport a projekt svieho dopravného zariadení  
znacení a dopravného zariadení

Legenda:

kommunikaci:

-  místní komunikace III. třídy
-  odstavňá/parkovací plocha (kategorie dle příslušné barvy)
-  silnice II. třídy
-  silnice III. třídy
-  účelová komunikace

dopravního znacení:

-  nové nebo změněné
-  stávající
-  odstraněné



mapa č. (2)

PasProtea PD

Městsý úřad Kaplice  
úřad dopravy  
a silničního hospodářství  
382 41 Kaplice






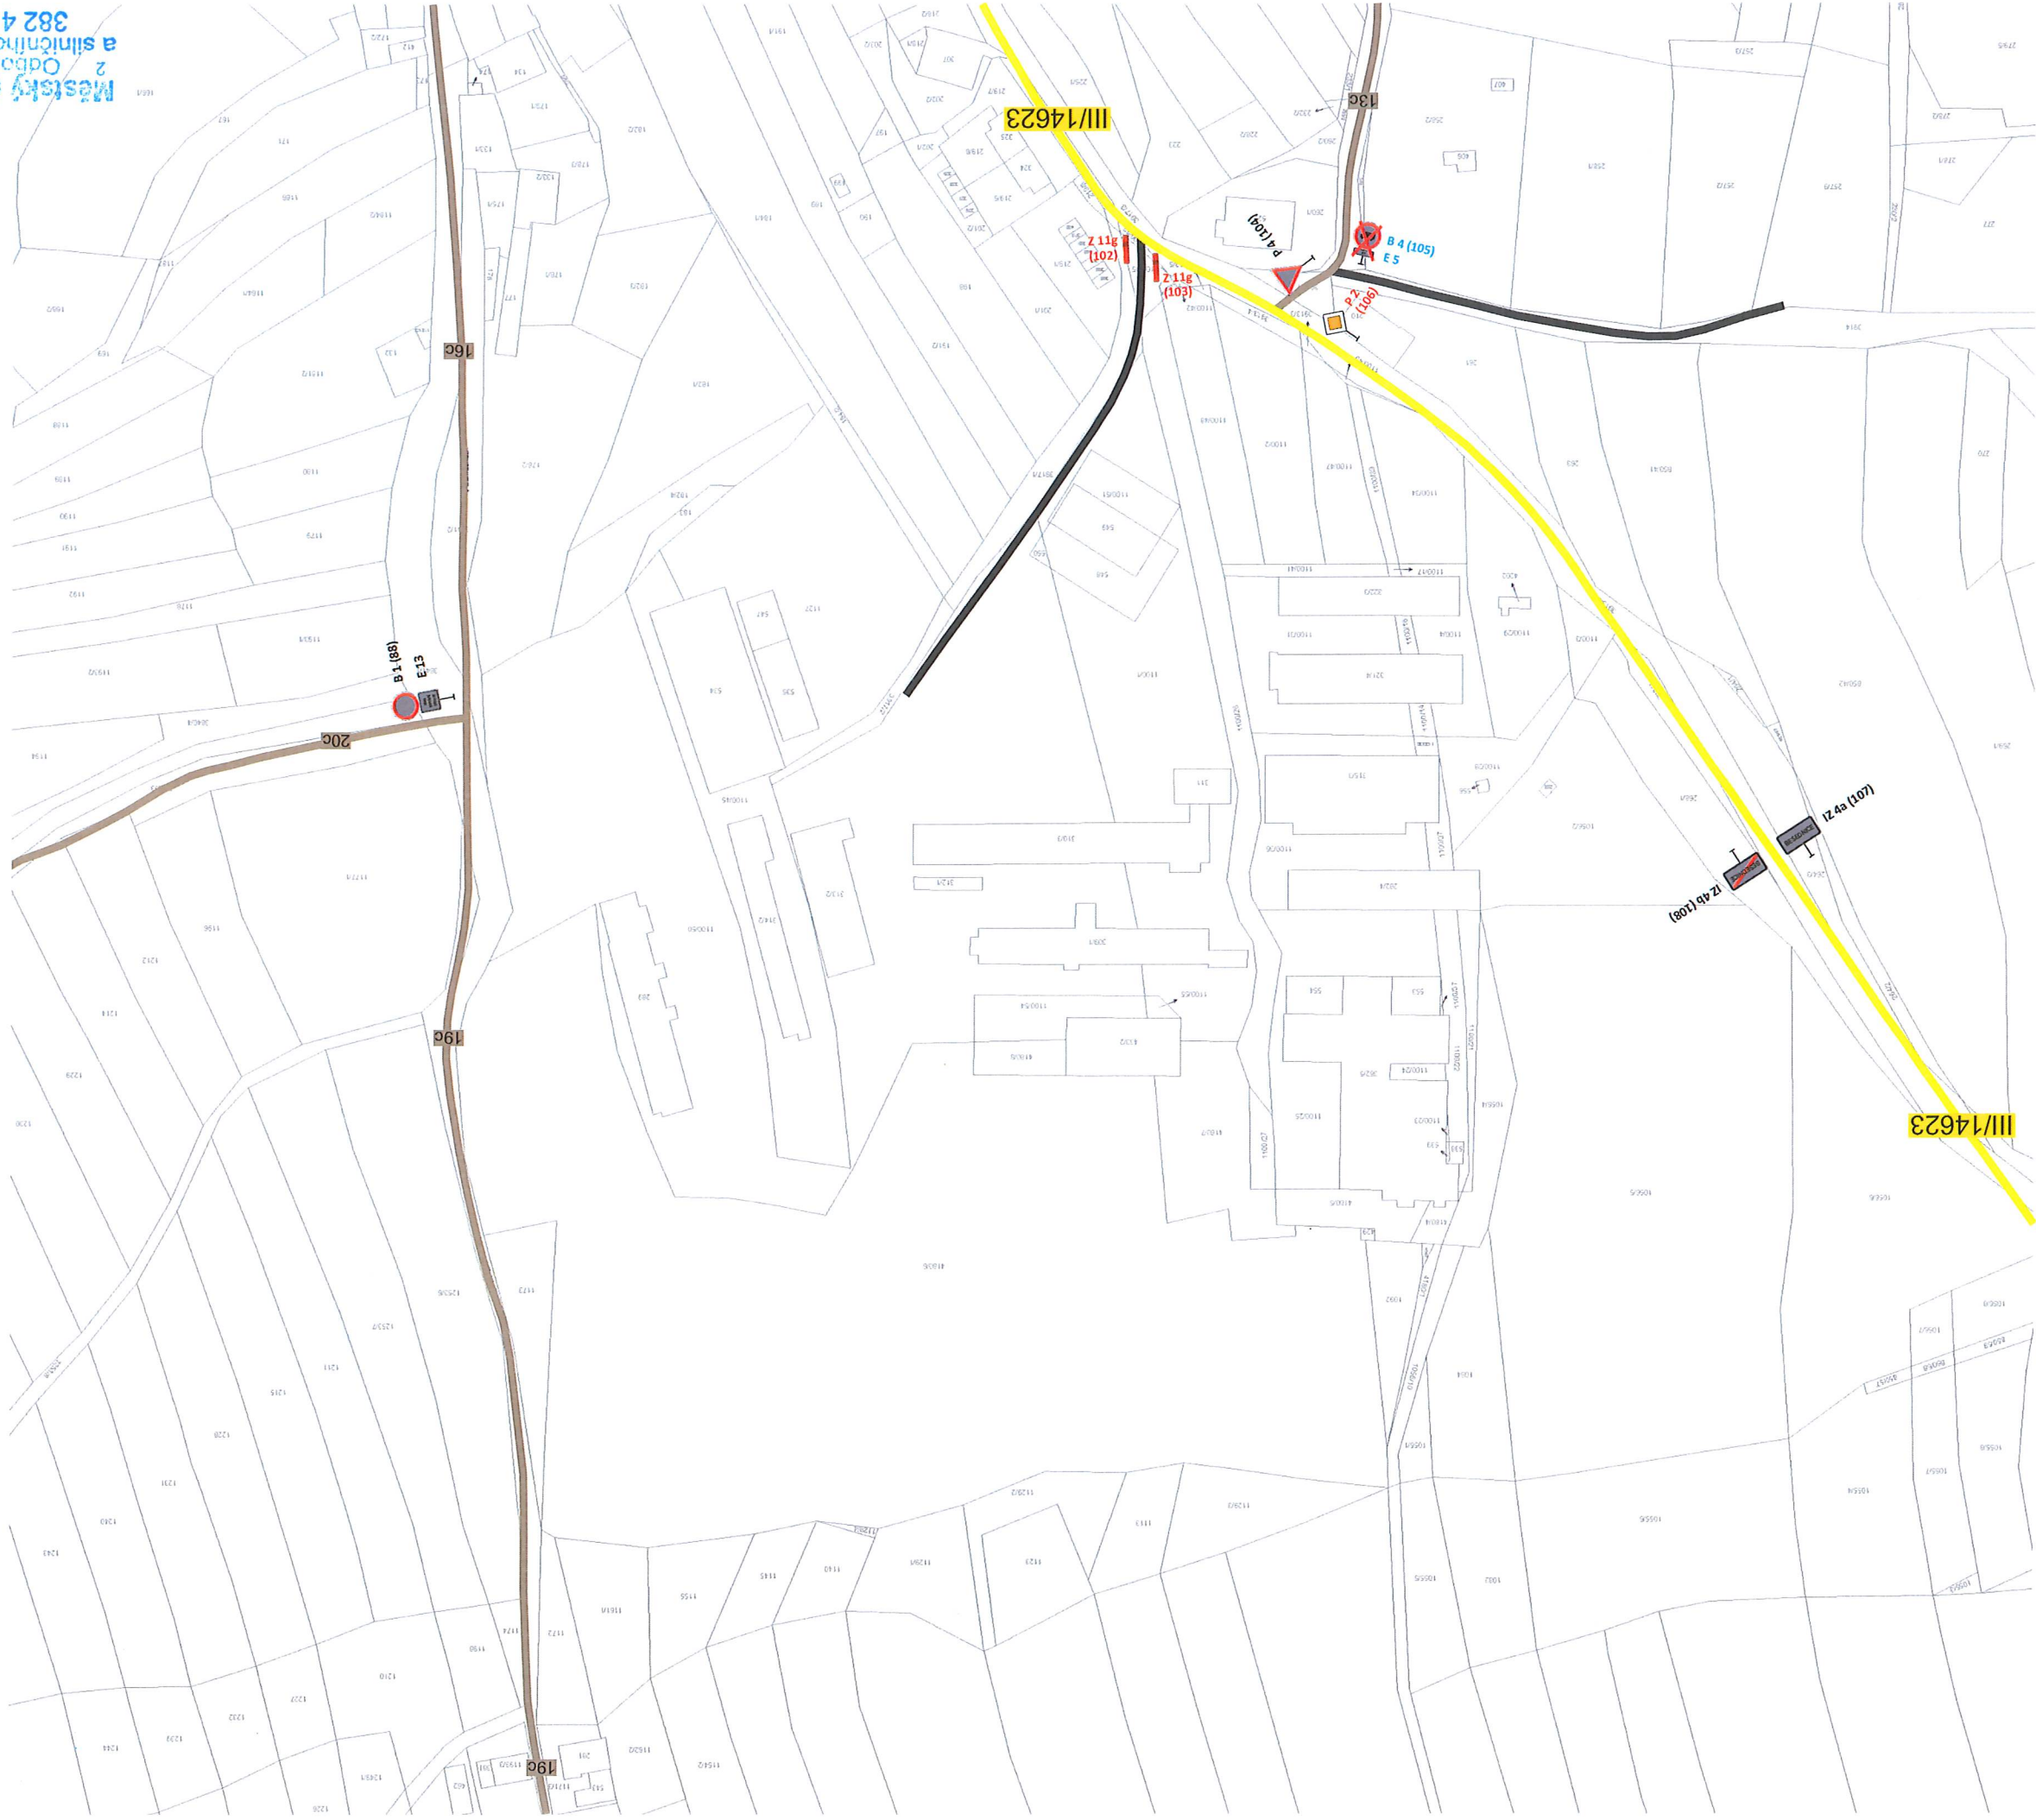
## Legenda:

### komunikací:

-  místní komunikace III. třídy
-  odstavná/parkovací plocha  
(kategorie dle příslušné barvy)
-  silnice II. třídy
-  silnice III. třídy
-  účelová komunikace

### dopravního značení:

-  nové nebo změněné
-  stávající
-  odstraněné







# Městys Besednice




Pasport a projekt svislého dopravního značení a dopravního zařízení


Legenda:

 *komunikací:*

-  1c místní komunikace III. třídy
-  odstavná/parkovací plocha (katagorie dle příslušné barvy)
-  II/101 silnice II. třídy
-  III/1801 silnice III. třídy
-  účelová komunikace

*dopravního značení:*


-  P 2 nové nebo změněné
-  P 2 stávající
-  P 2 odstraněné

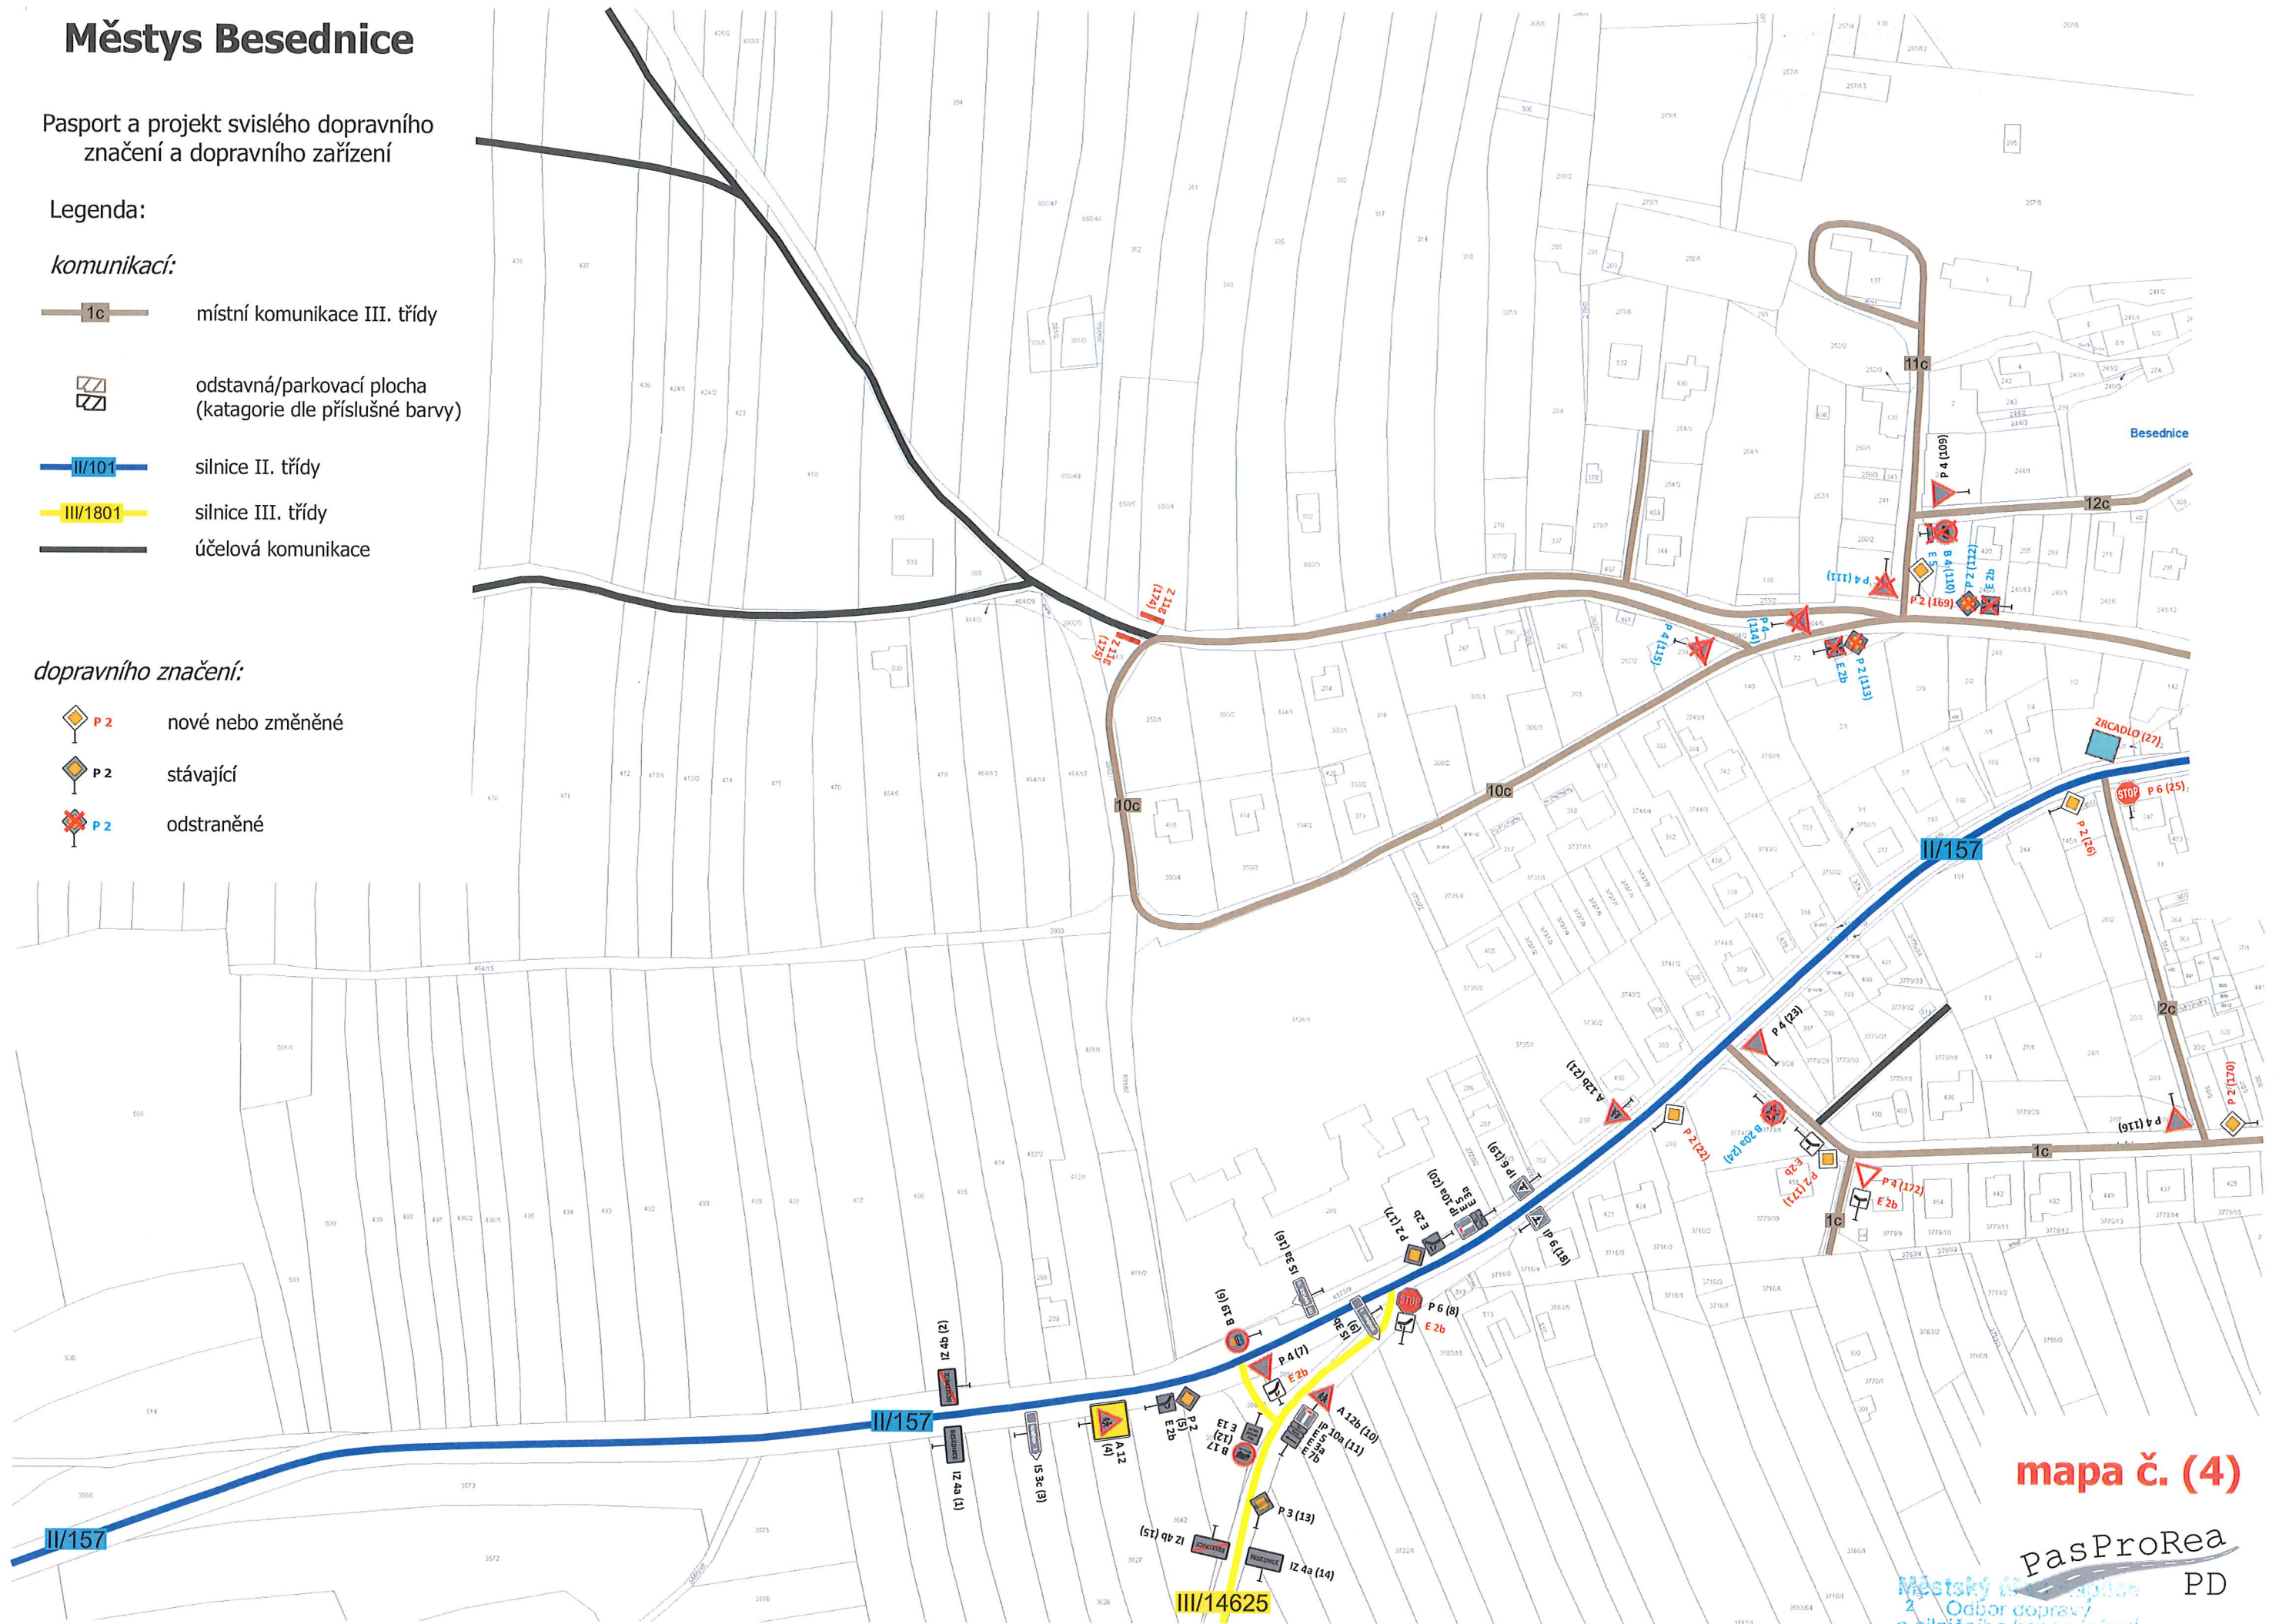

mapa č. (4)

PasProRea  
Městský úřad Kaplice  
2. Odbor dopravy  
a silničního hospodářství  
382 41 Kaplice PD



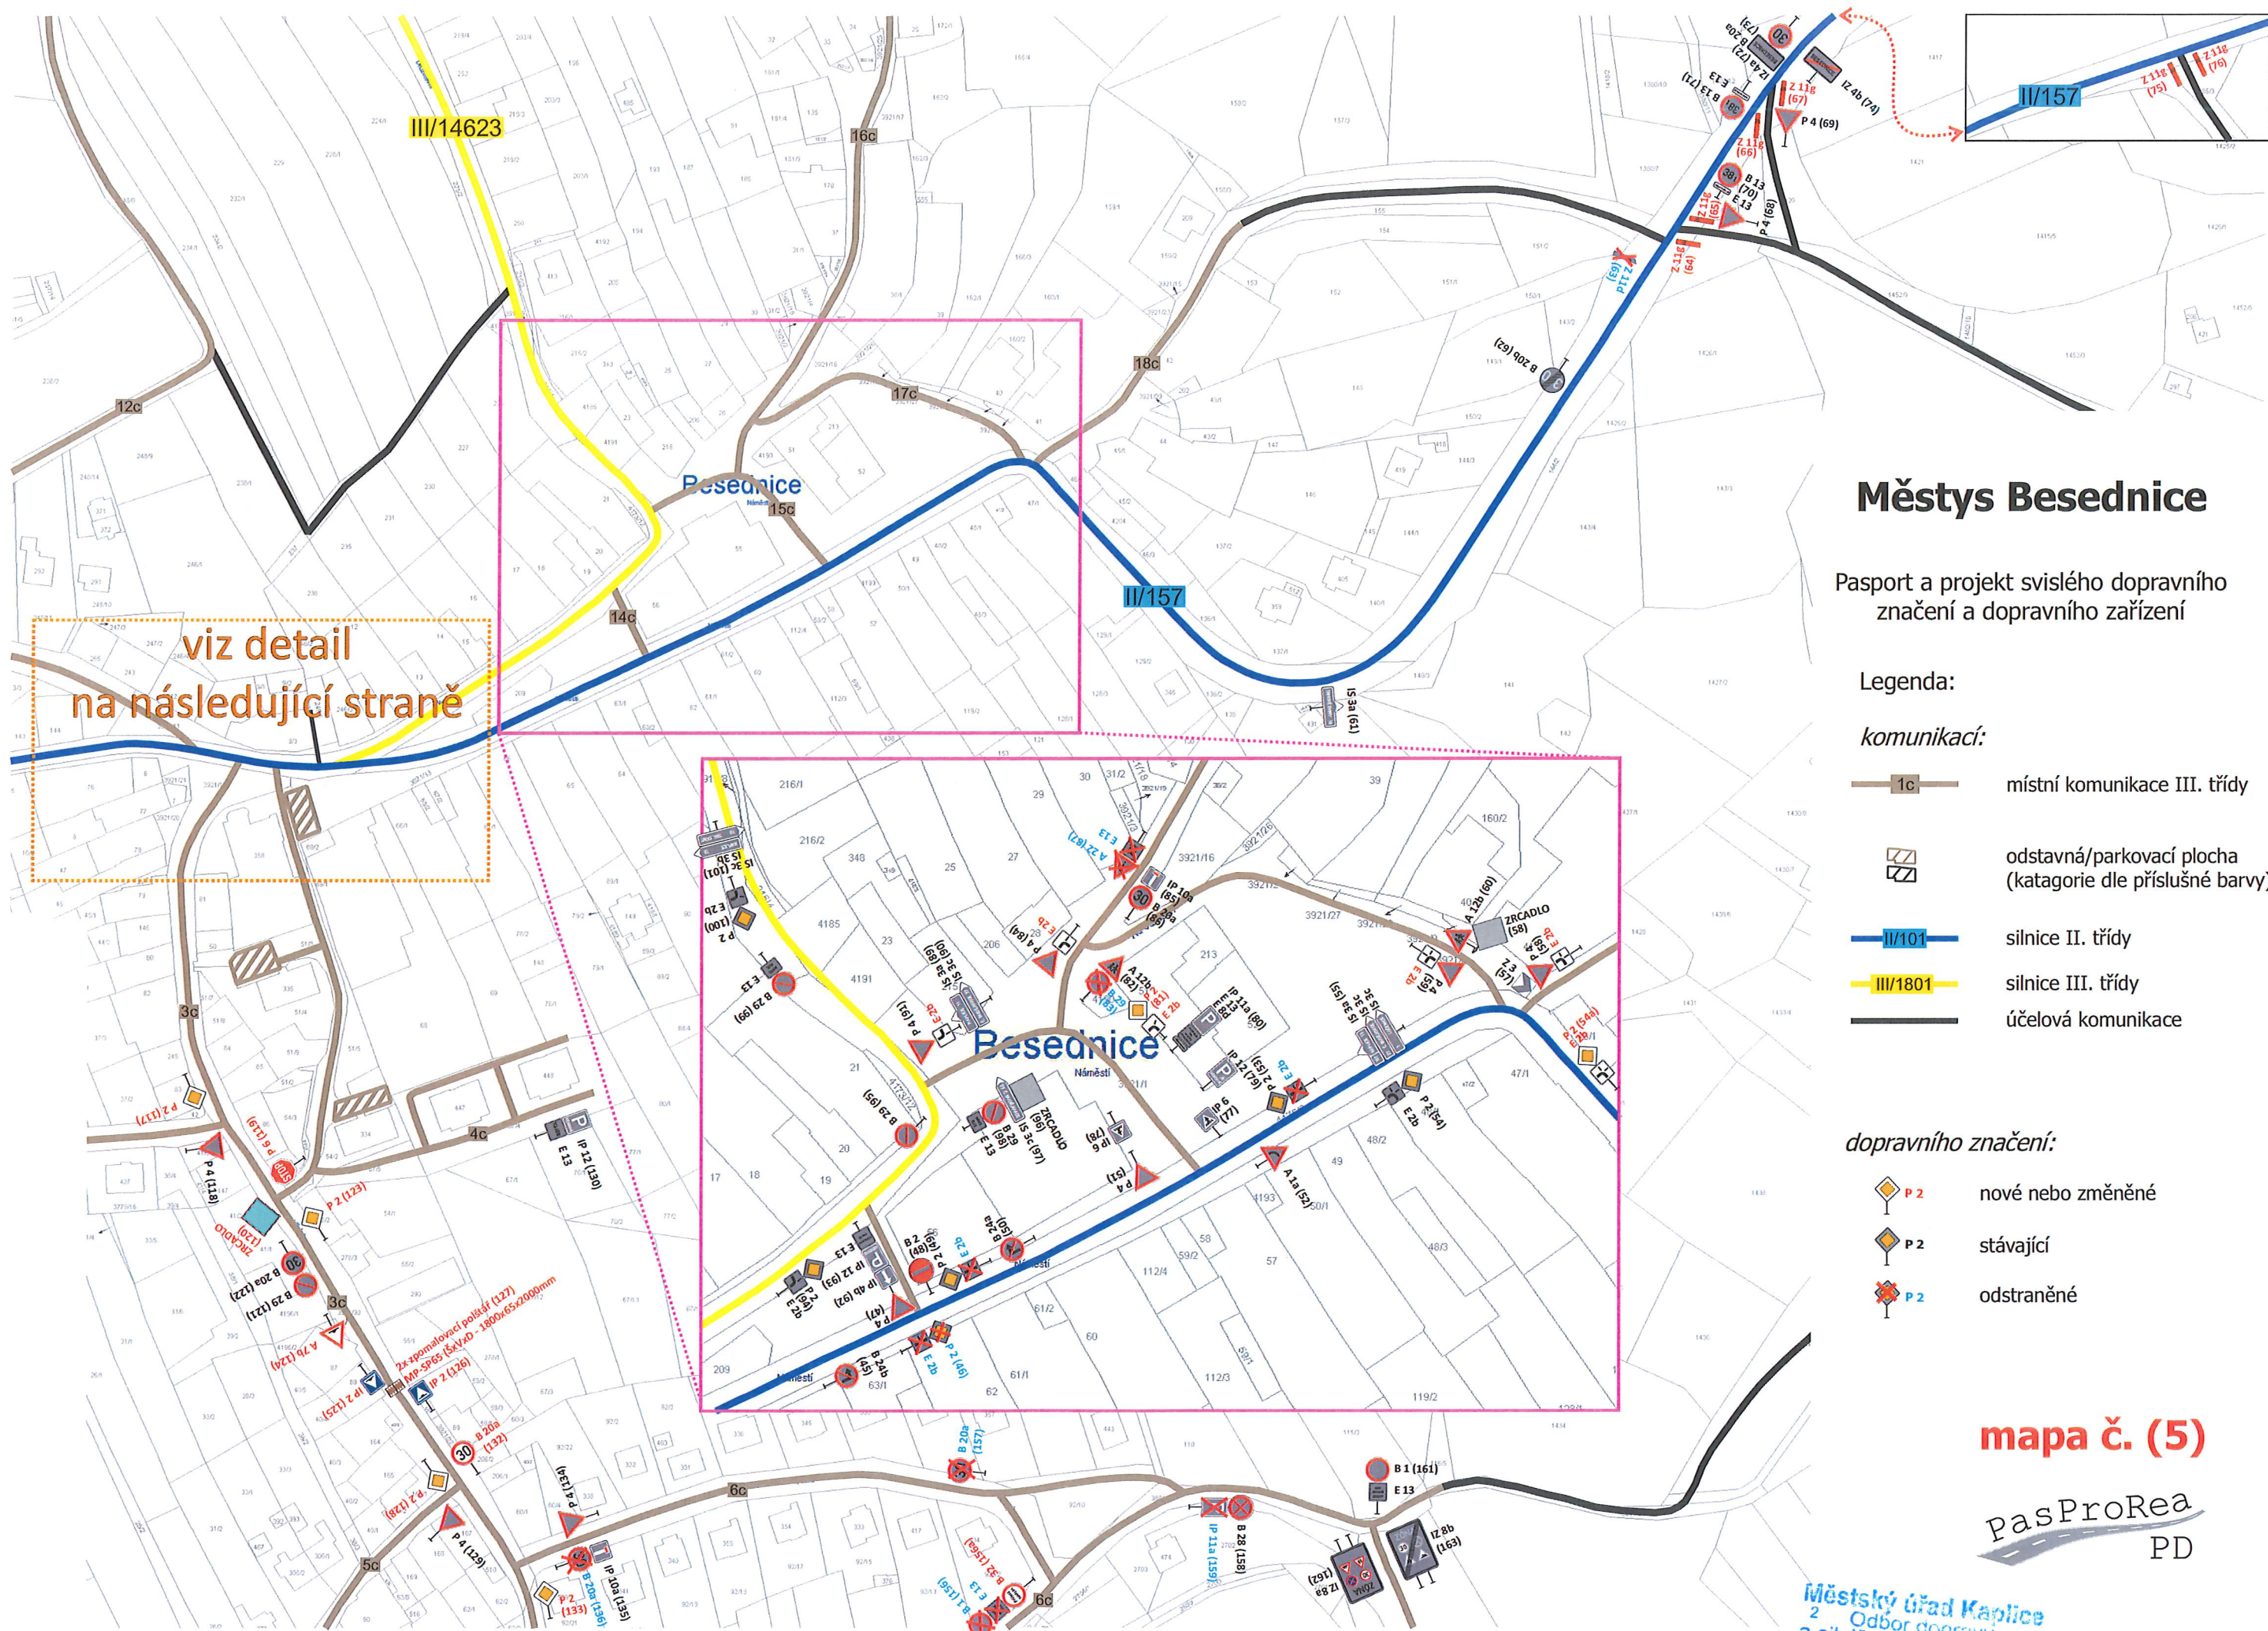






viz detail  
na následující straně

# Městys Besednice




Pasport a projekt svíslého dopravního značení a dopravního zařízení

 Legenda:

 *komunikací:*

-  1c místní komunikace III. třídy
-  odstavná/parkovací plocha (katagorie dle příslušné barvy)
-  II/101 silnice II. třídy
-  III/1801 silnice III. třídy
-  účelová komunikace

*dopravního značení:*

-  P 2 nové nebo změněné
-  P 2 stávající
-  P 2 odstraněné

mapa č. (5)

pasProRea  
PD

Městský úřad Kaplice  
2 Odbor dopravy  
a silničního hospodářství  
382 41 Kaplice






# detail z mapy č. (5)



Pasport a projekt svíslého dopravního značení a dopravního zařízení


## Městys Besednice

Legenda:

- svíslého dopravního značení:*
-  nově nebo změněně
  -  stávající
  -  odstraněně

*vodorovného dopravního značení:*

-  nově nebo změněně
-  stávající

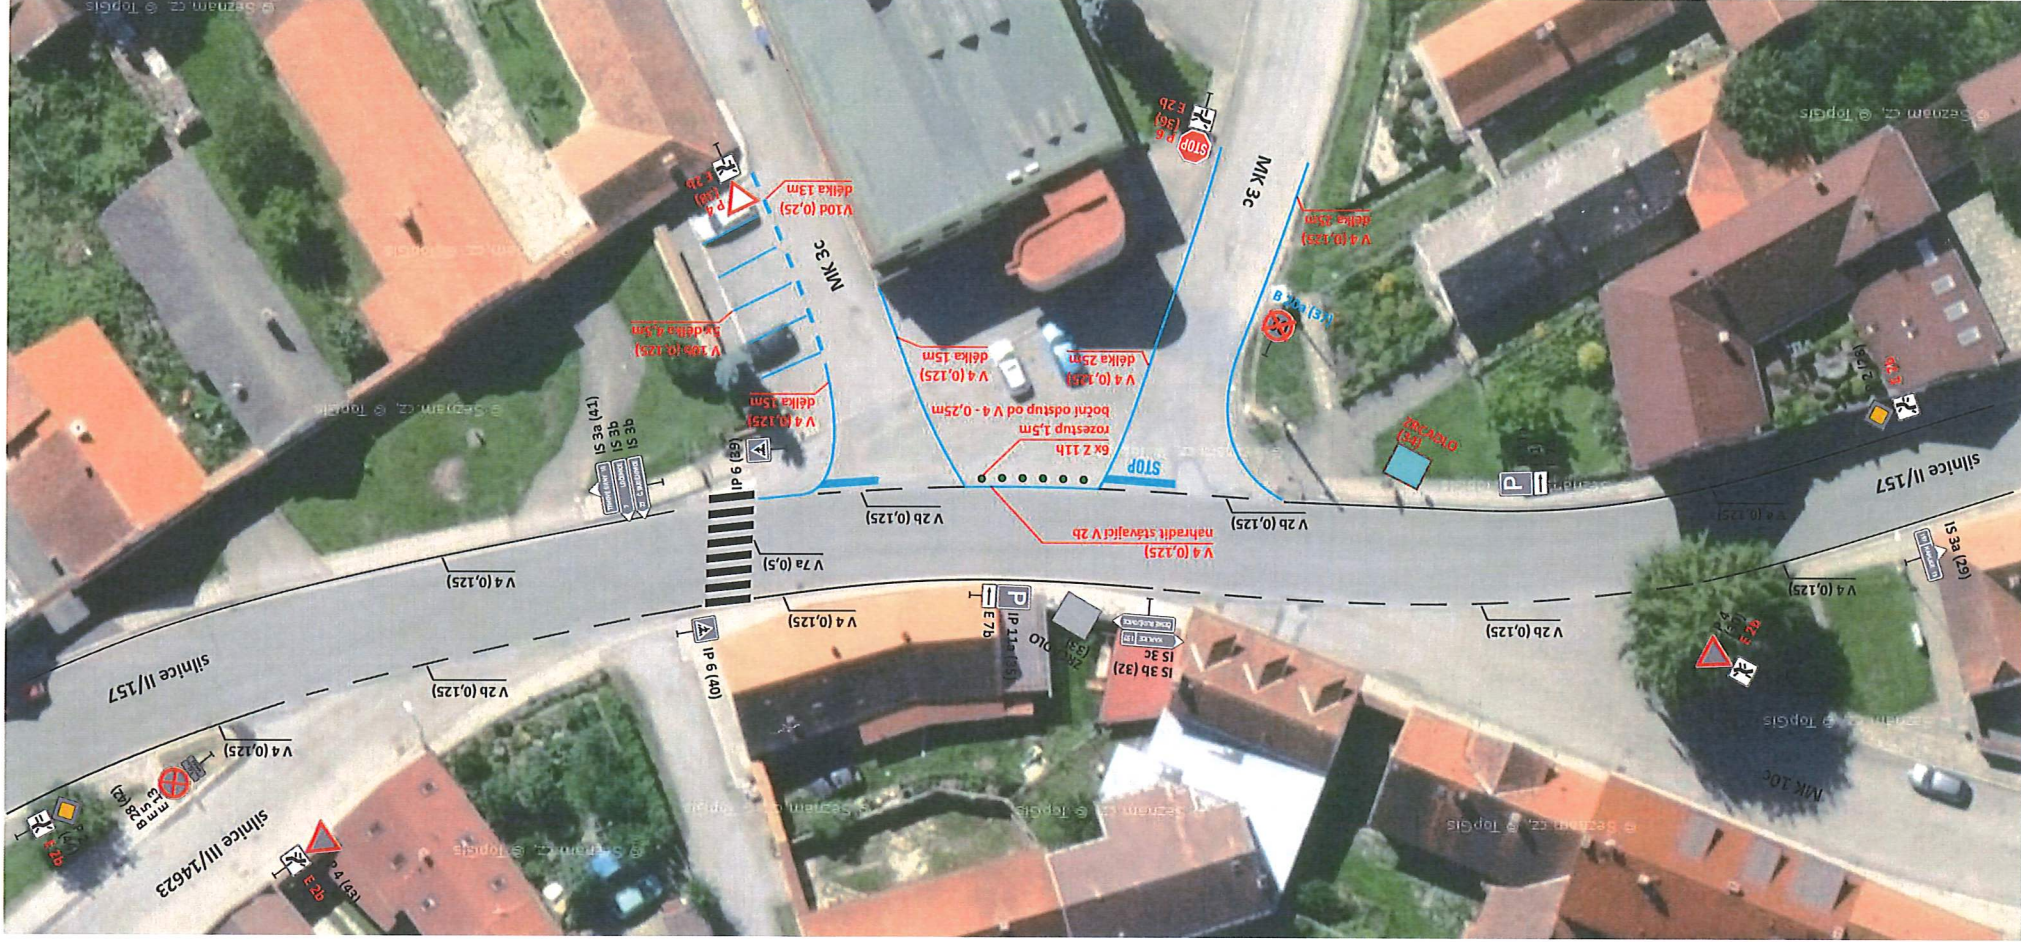



 




# Městys Besednice




Pasport a projekt svislého dopravního značení a dopravního zařízení

 
Legenda:

*komunikací:*

-  místní komunikace III. třídy
-  odstavná/parkovací plocha (katagorie dle příslušné barvy)
-  silnice II. třídy
-  silnice III. třídy
-  účelová komunikace

*dopravního značení:*

-  nové nebo změněné
-  stávající
-  odstraněné

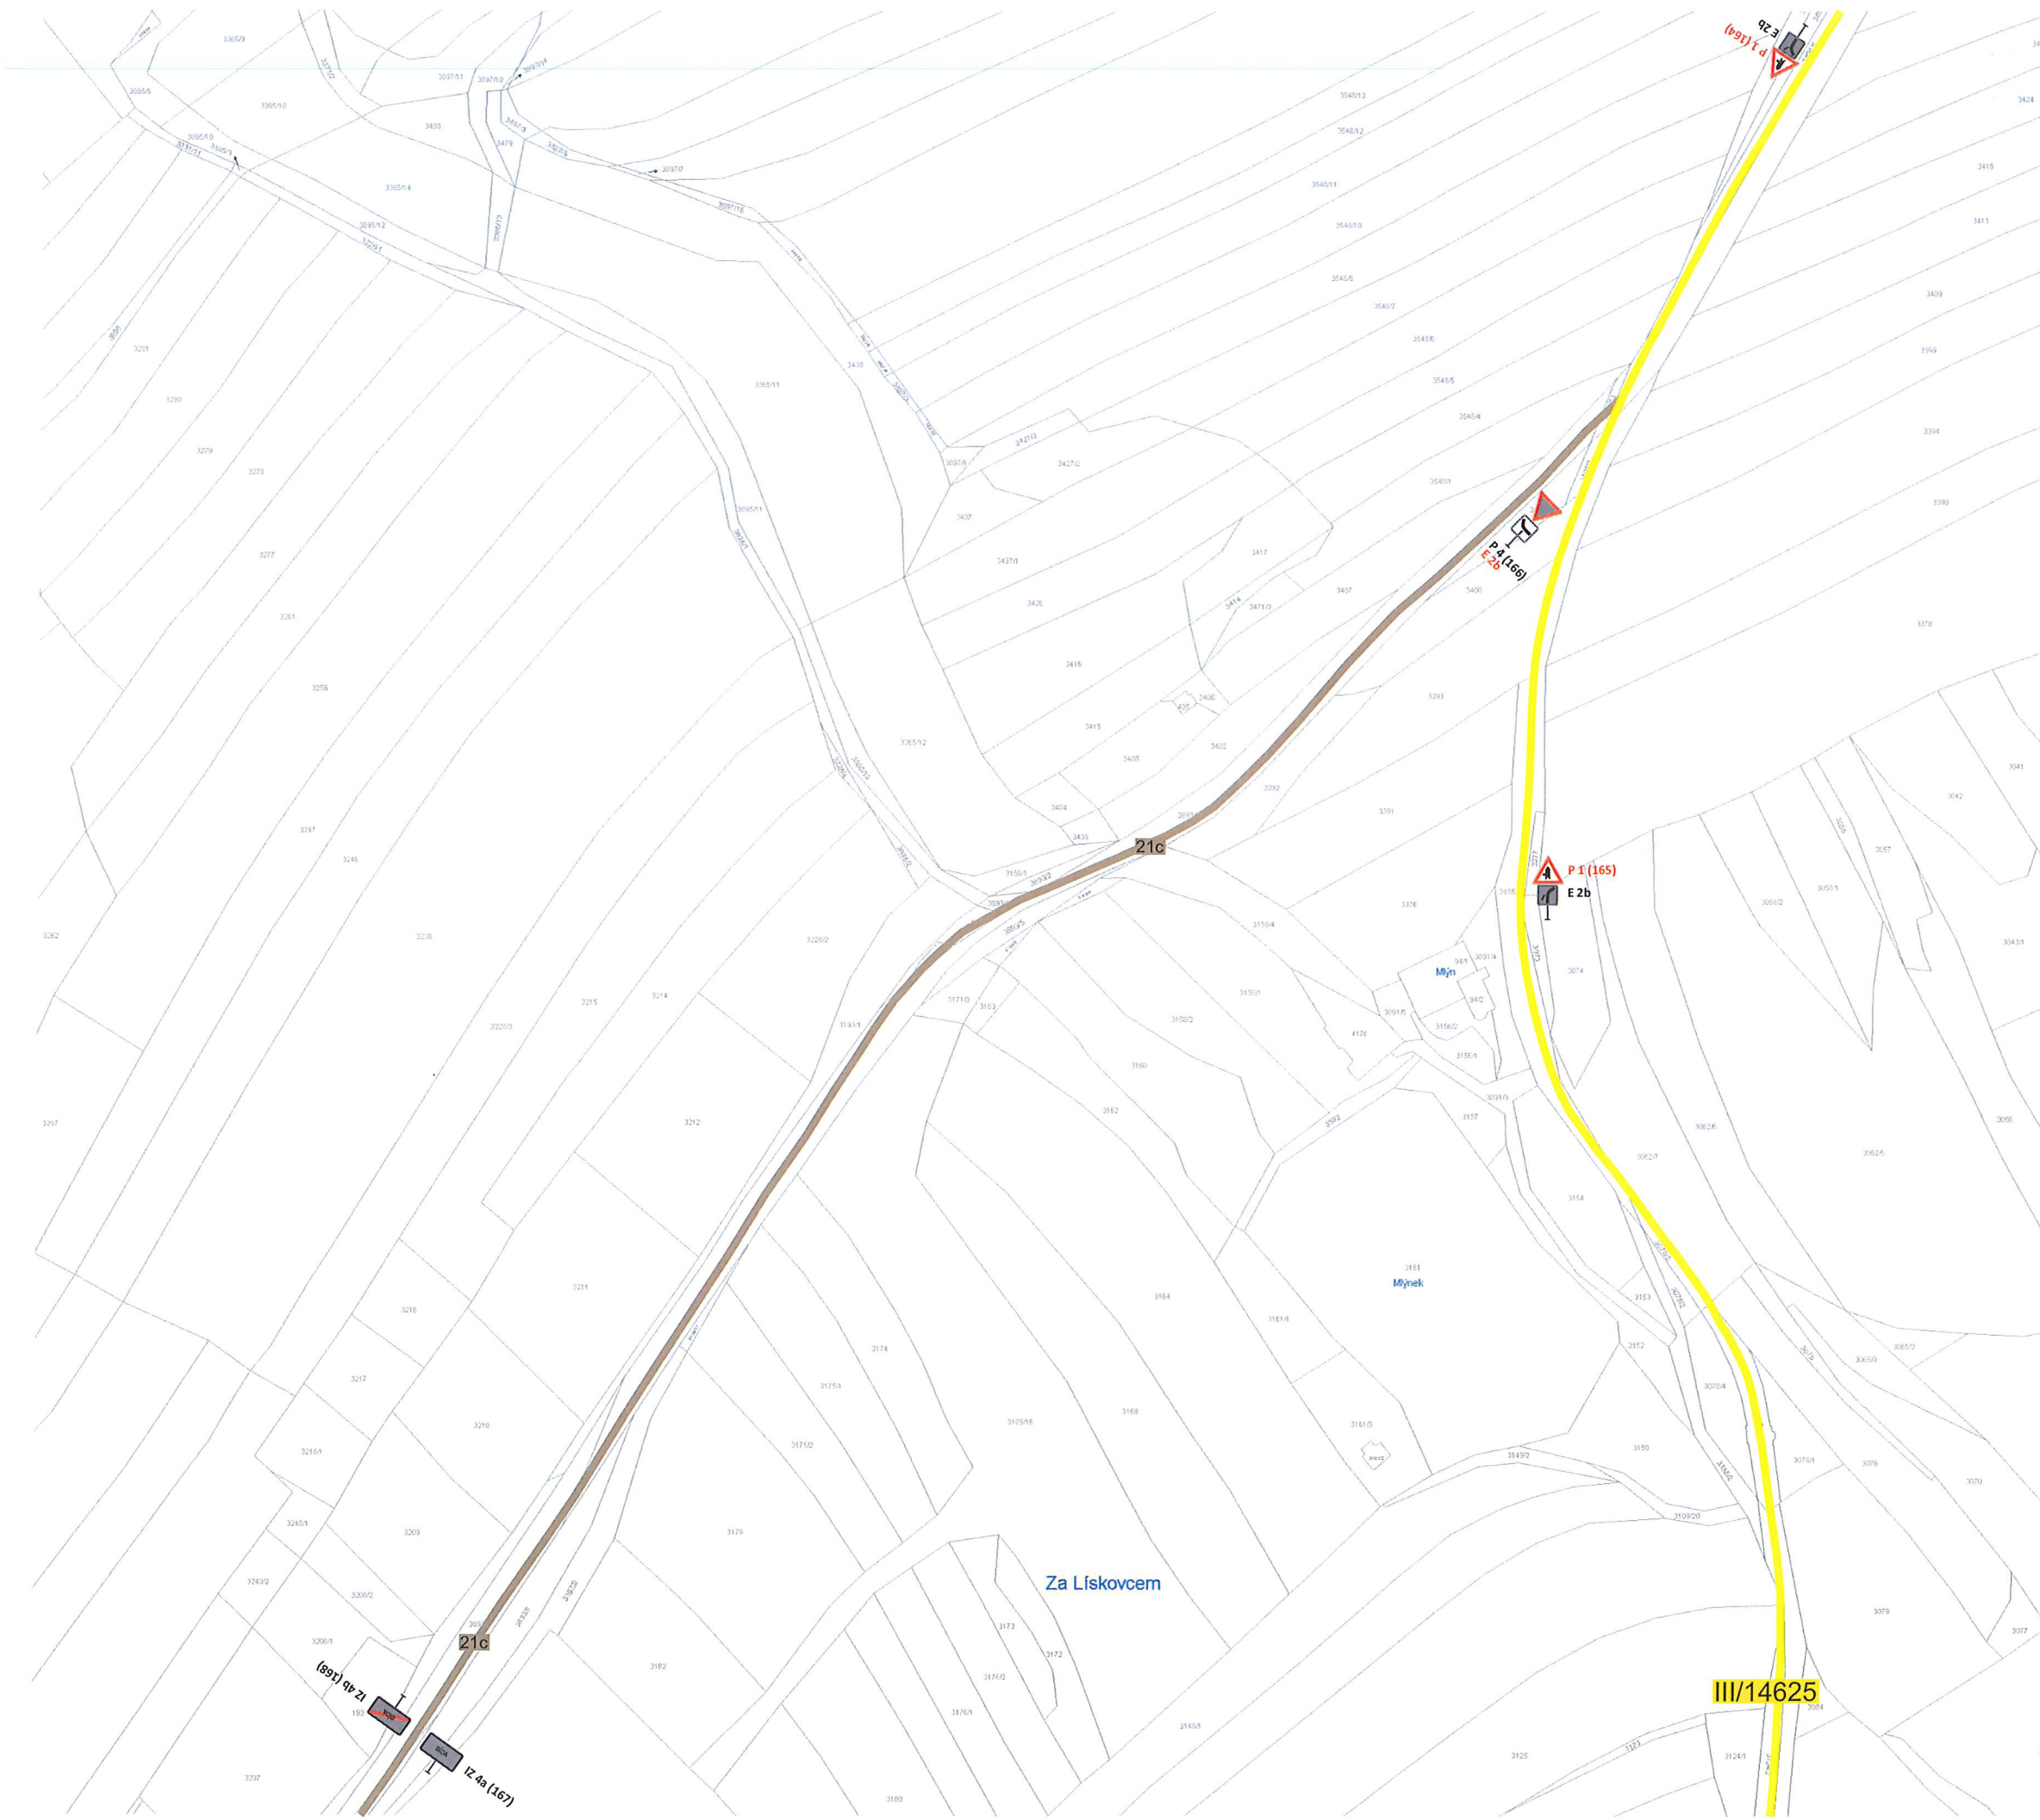

Městský úřad Kaplice  
Úřad dopravy  
a silničního hospodářství  
382 41 Kaplice

mapa č. (7)









PasProRea  
PD

 


# Městys Besednice

Pasport a projekt svisého dopravního značení a dopravního zařízení

Legenda:

- komunikaci:**
-  místní komunikace III. třídy
  -  odstavná/parkovací plocha (kategorie dle příslušné barvy)
  -  silnice II. třídy
  -  silnice III. třídy
  -  účelová komunikace
- dopravního značení:**
-  nově nebo změněné
  -  stávající
  -  odstraněné

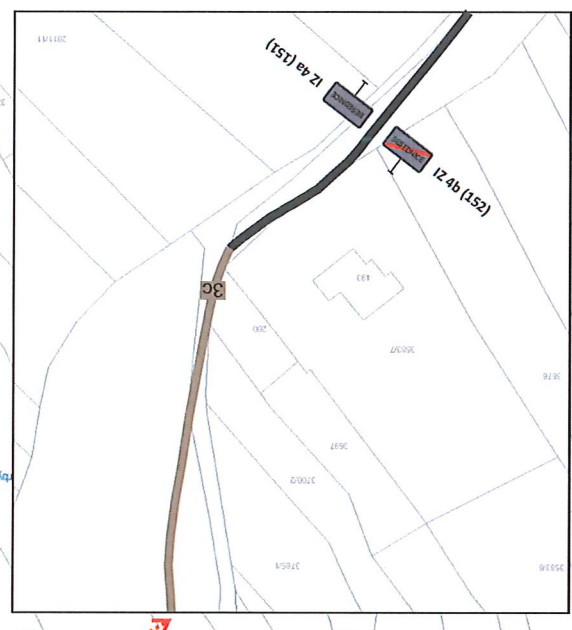

mapa č. (6)

PasProRea PD

Městský úřad Kaplice  
2. Odbor dopravy  
a silničního hospodářství  
382 41 Kaplice



# Městys Besednice

Pasport a projekt svislého dopravního značení a dopravního zařízení

## Příloha č. 1 ZMĚNA PŘEDNOSTI V JÍZDĚ

Legenda:

*komunikací:*


-  1c místní komunikace III. třídy
-  odstavná/parkovací plocha (katagorie dle příslušné barvy)
-  II/101 silnice II. třídy
-  III/1801 silnice III. třídy
-  účelová komunikace

*dopravního značení:*



IP 22

Dopravní značení umístěné po dobu tří měsíců z důvodu změny přednosti v jízdě.

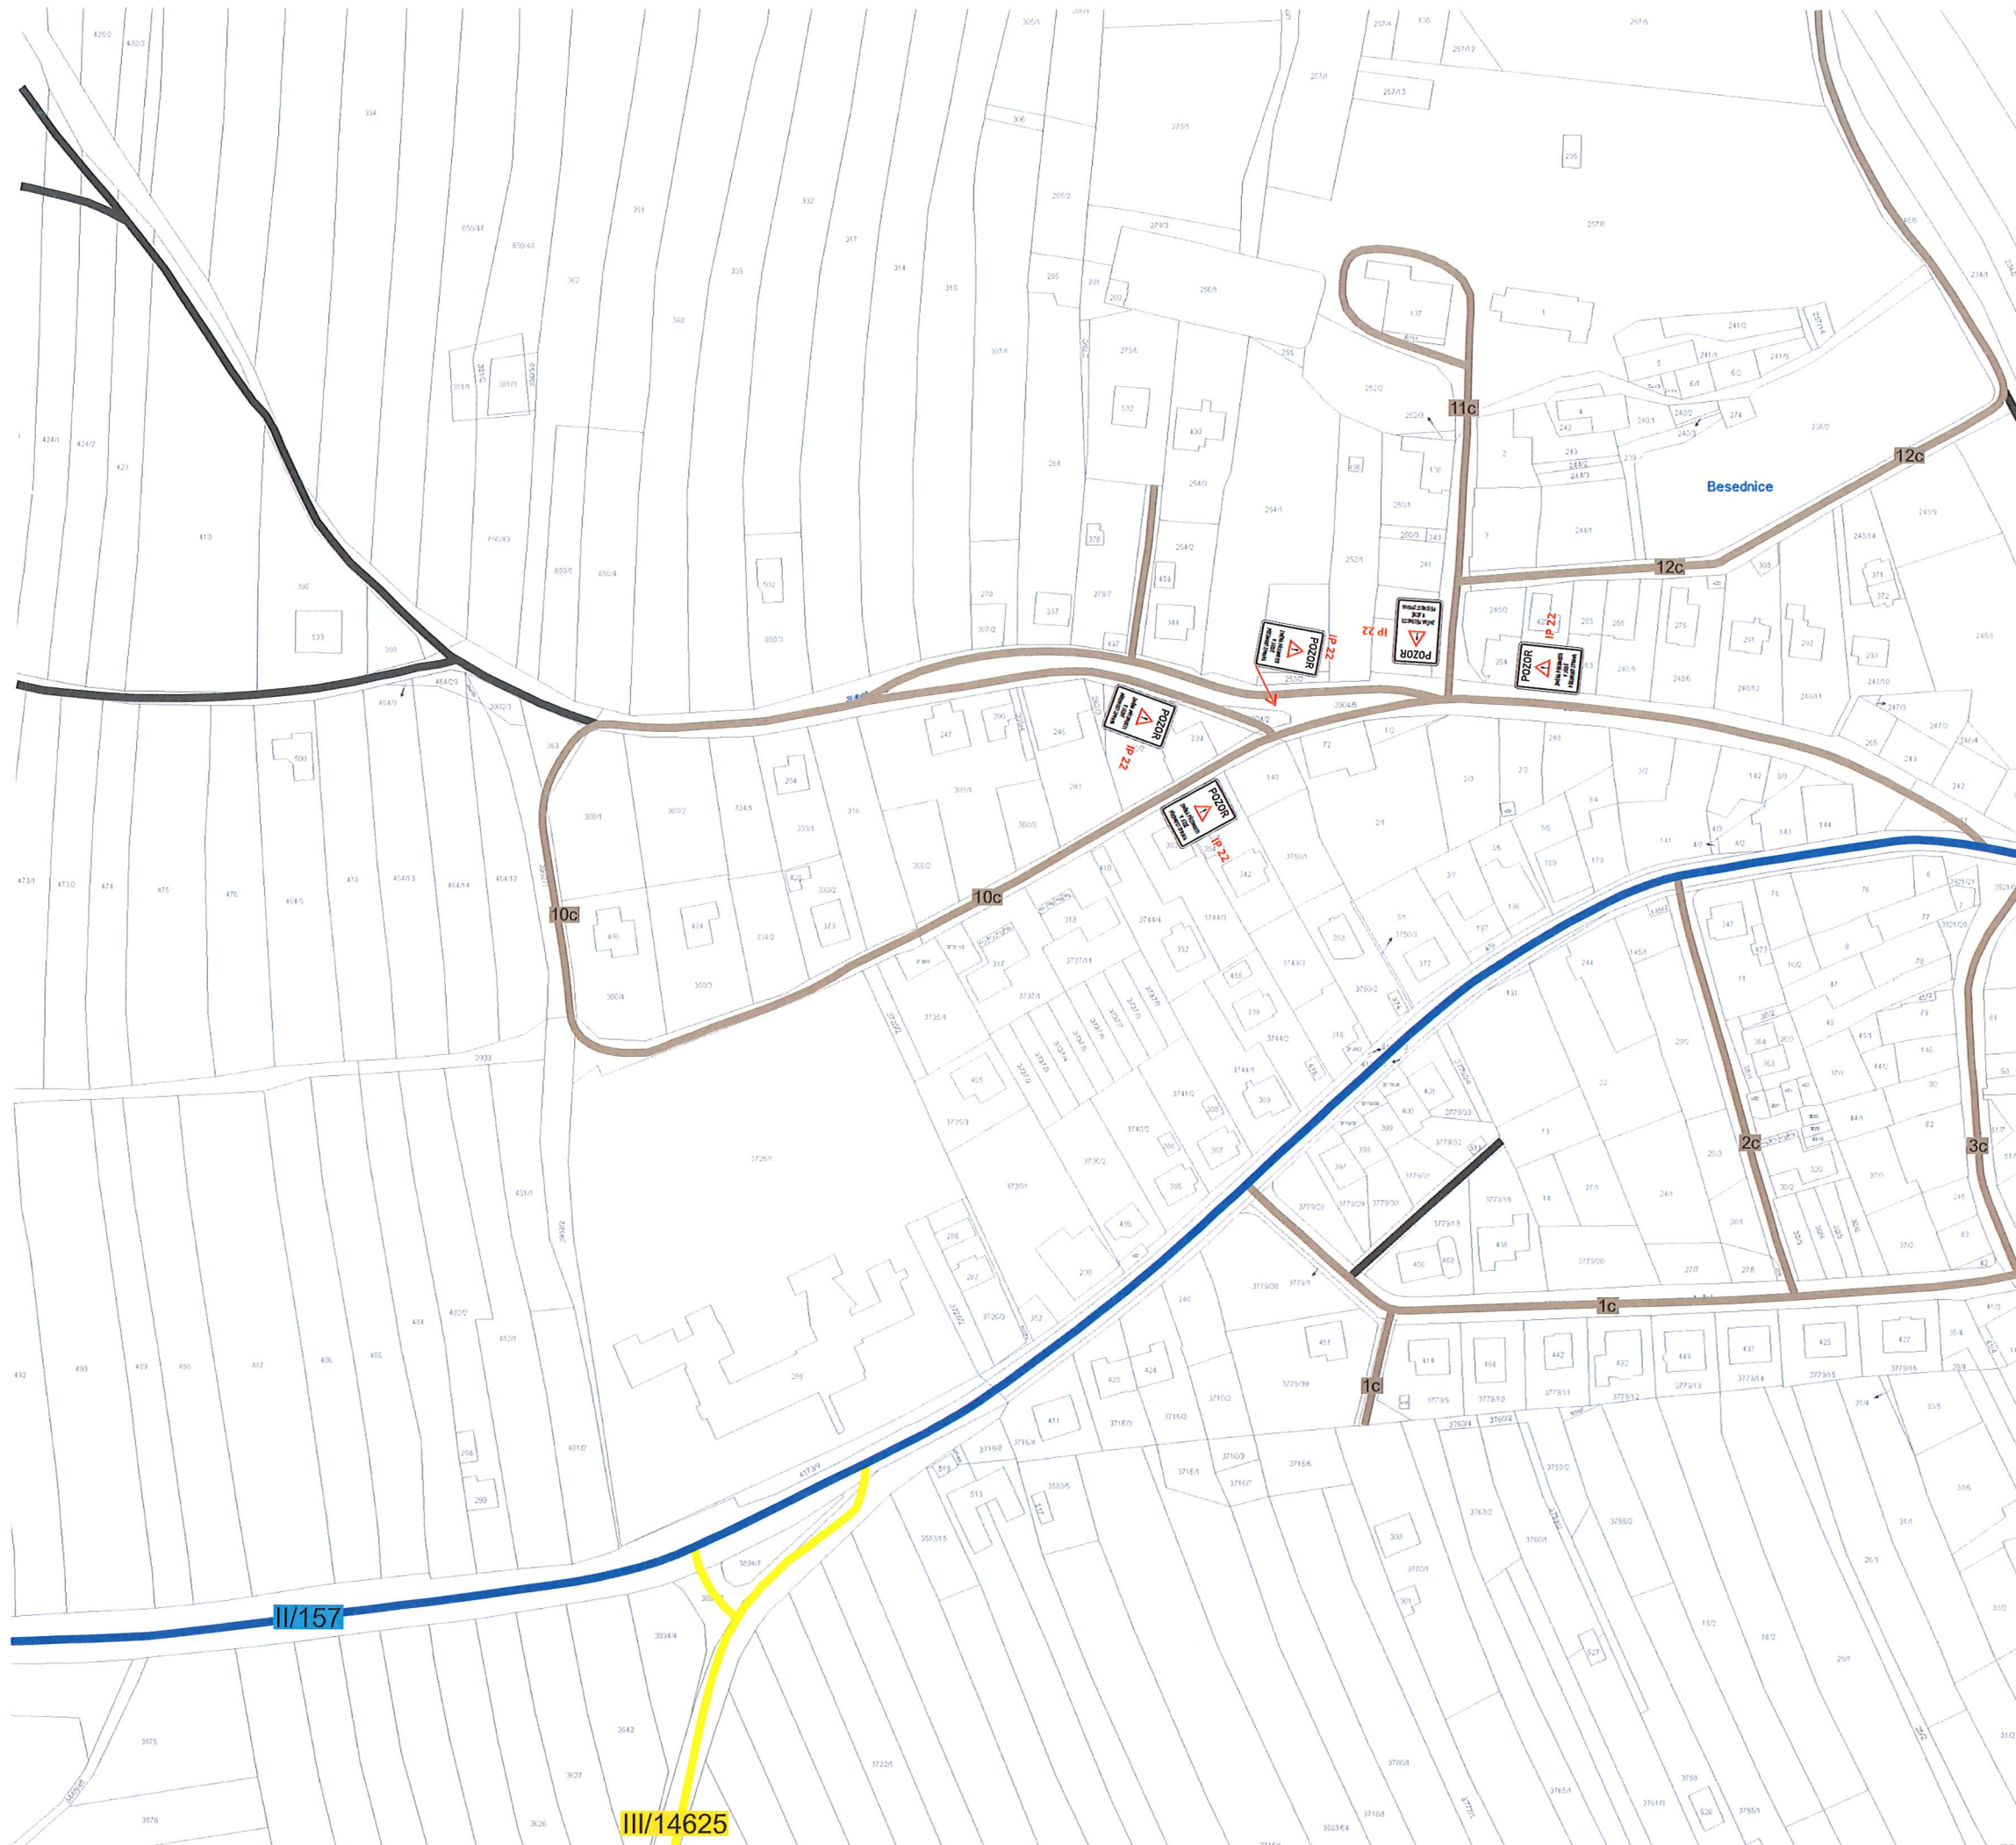

PasProRea  
PD

Městský úřad Kaplice  
2. Oddělení dopravy  
a silničního hospodářství  
382 41 Kaplice

