


OPRAVA SILNICE III/1567 LOČENICE

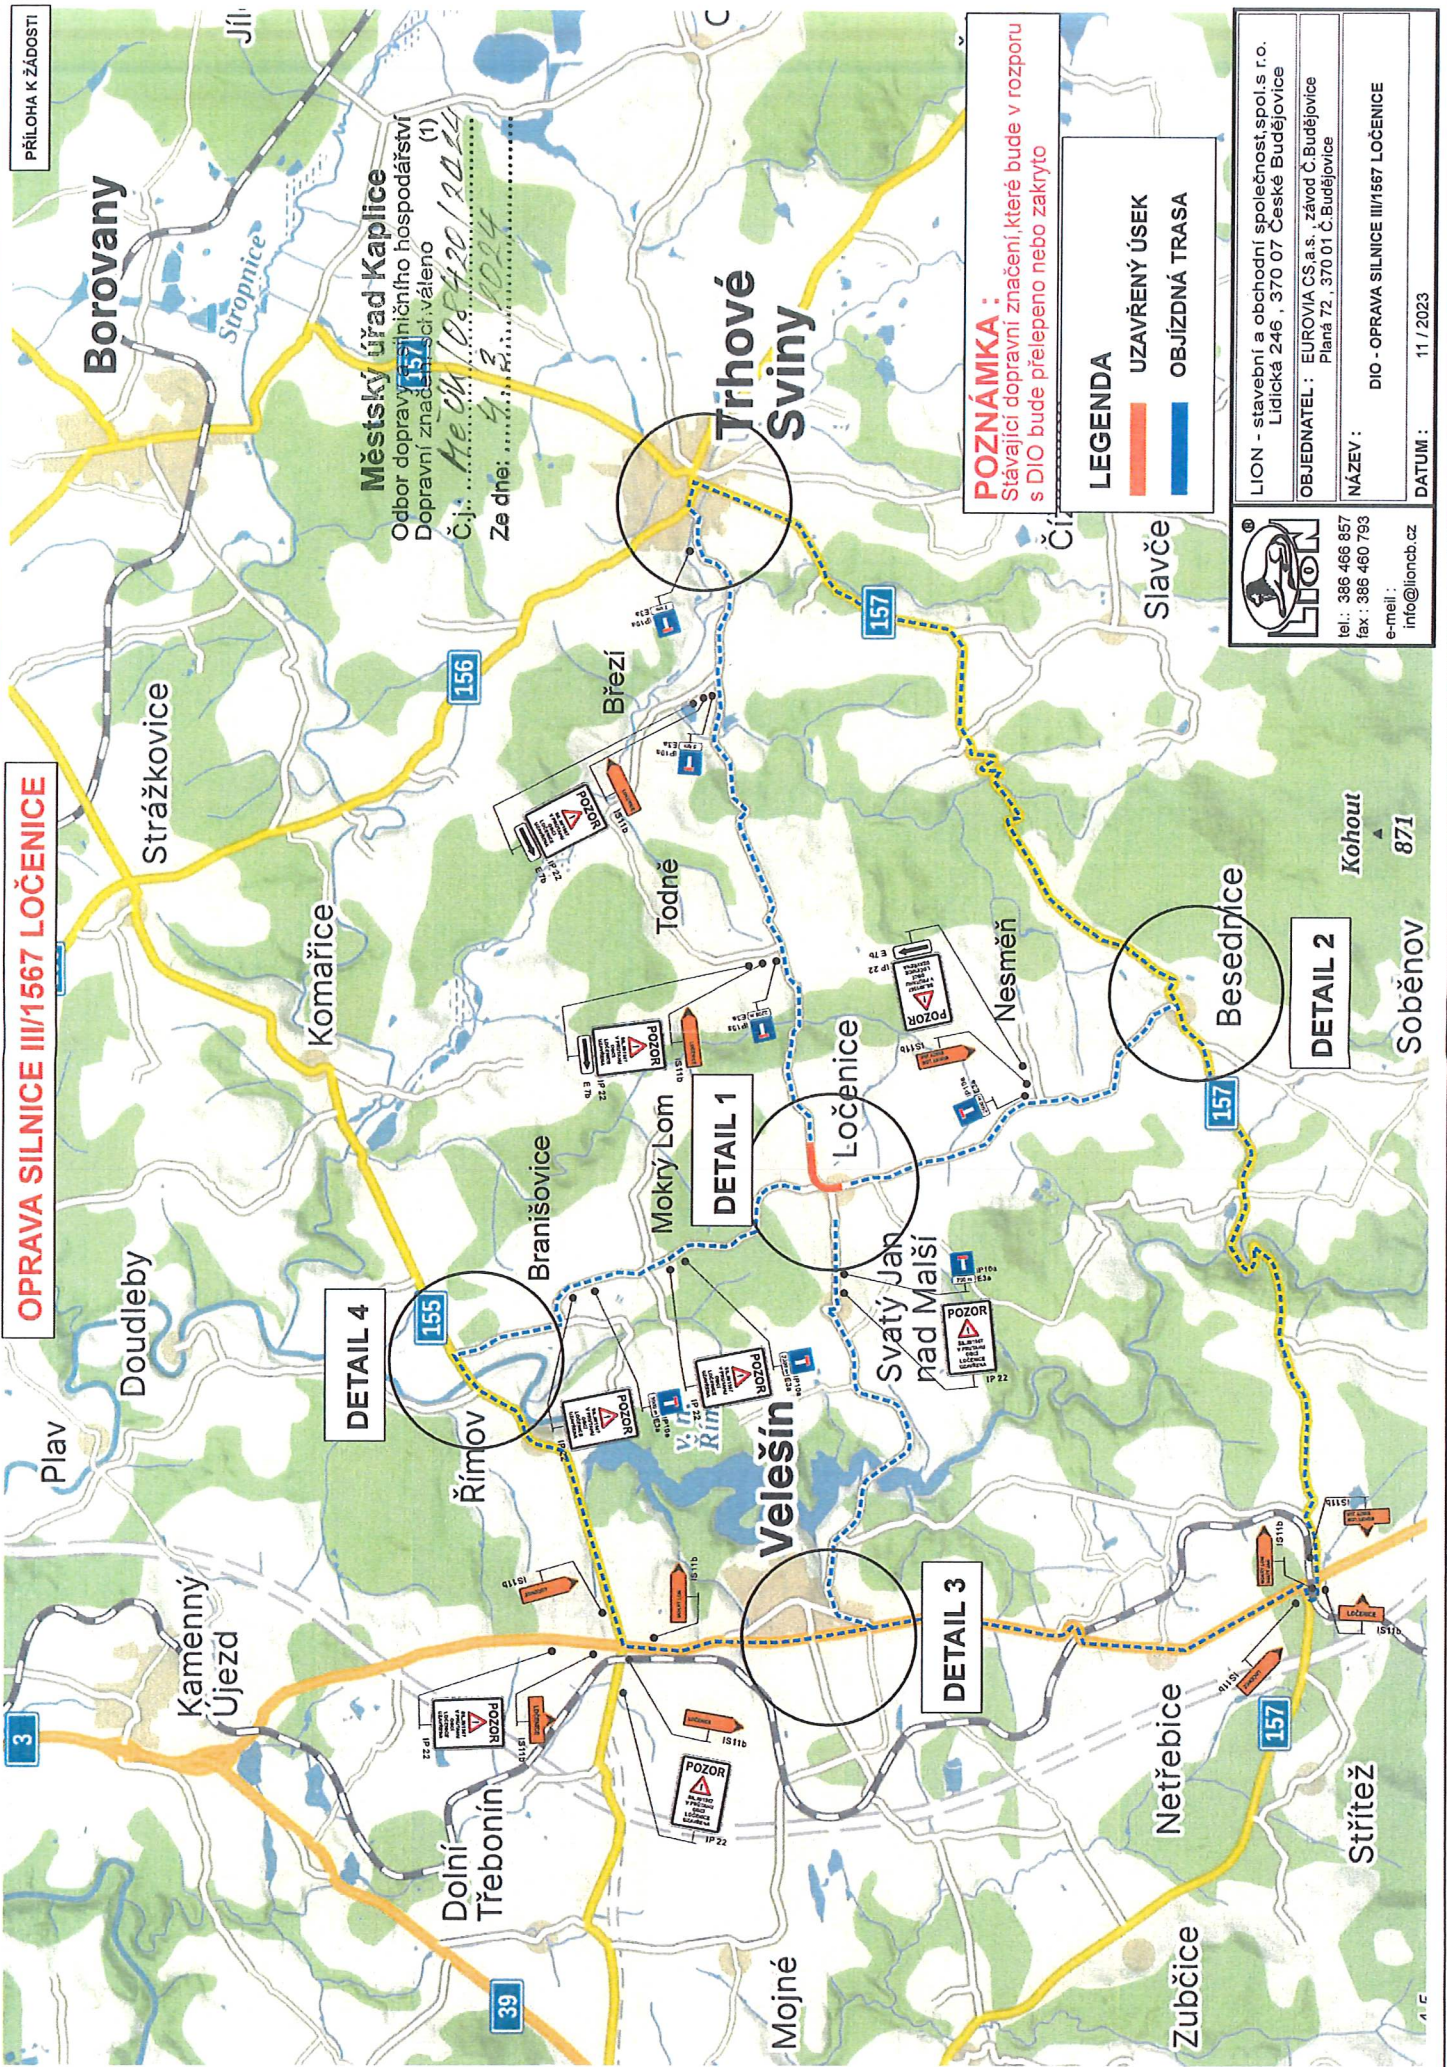

Městský úřad Kaplice
 Odbor dopravy a inženýrského hospodářství
 Dopravní značkovatel (1)
 Č.j.: *Me.ÚH.105420/2024*
 Ze dne: *4.3.2024*

POZNÁMKA:
 Stávající dopravní značení, které bude v rozporu s DIO bude přešlepeno nebo zakryto

LEGENDA

	UZAVŘENÝ ÚSEK
	OBJÍZDNÁ TRASA

LION

LION - stavební a obchodní společnost spol.s r.o.
 Lidická 246, 370 07 České Budějovice

OBJEDNATEL: EUROVIA CS a.s. závod Č.Budějovice
 Planá 72, 370 01 Č.Budějovice

NÁZEV: DIO - OPRAVA SILNICE III/1567 LOČENICE

tel.: 386 466 857
 fax: 386 460 793
 e-mail: info@lioncb.cz


DATUM: 11 / 2023

DETAIL 1

DETAIL 4

DETAIL 3

DETAIL 2

 

DETAIL 2

OPRAVA SILNICE III/1567 LOČENICE



PŘÍLOHA K ŽÁDOSTI

Městský úřad Kaplice
 Odbor dopravy a silničního hospodářství
 Dopravní značení schváleno (1)
 Č.j.: *MěÚM/08420/2024*
 Ze dne: *4. 3. 2024*

Besednice

POZNÁMKA :
 Stavající dopravní značení, které bude v rozporu s DIO bude přeškrtnuto nebo zakryto

LEGENDA
 OBĚJZDNÁ TRASA

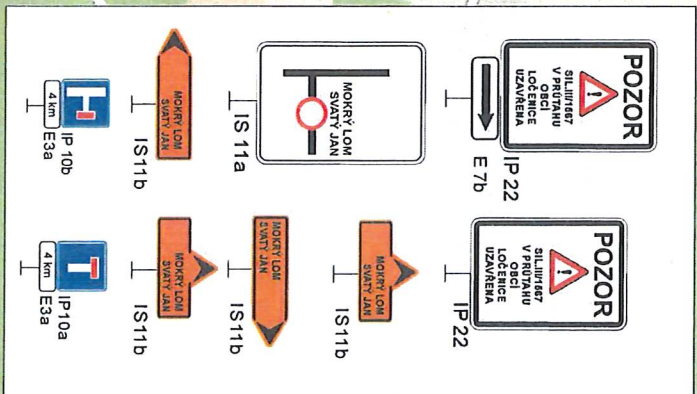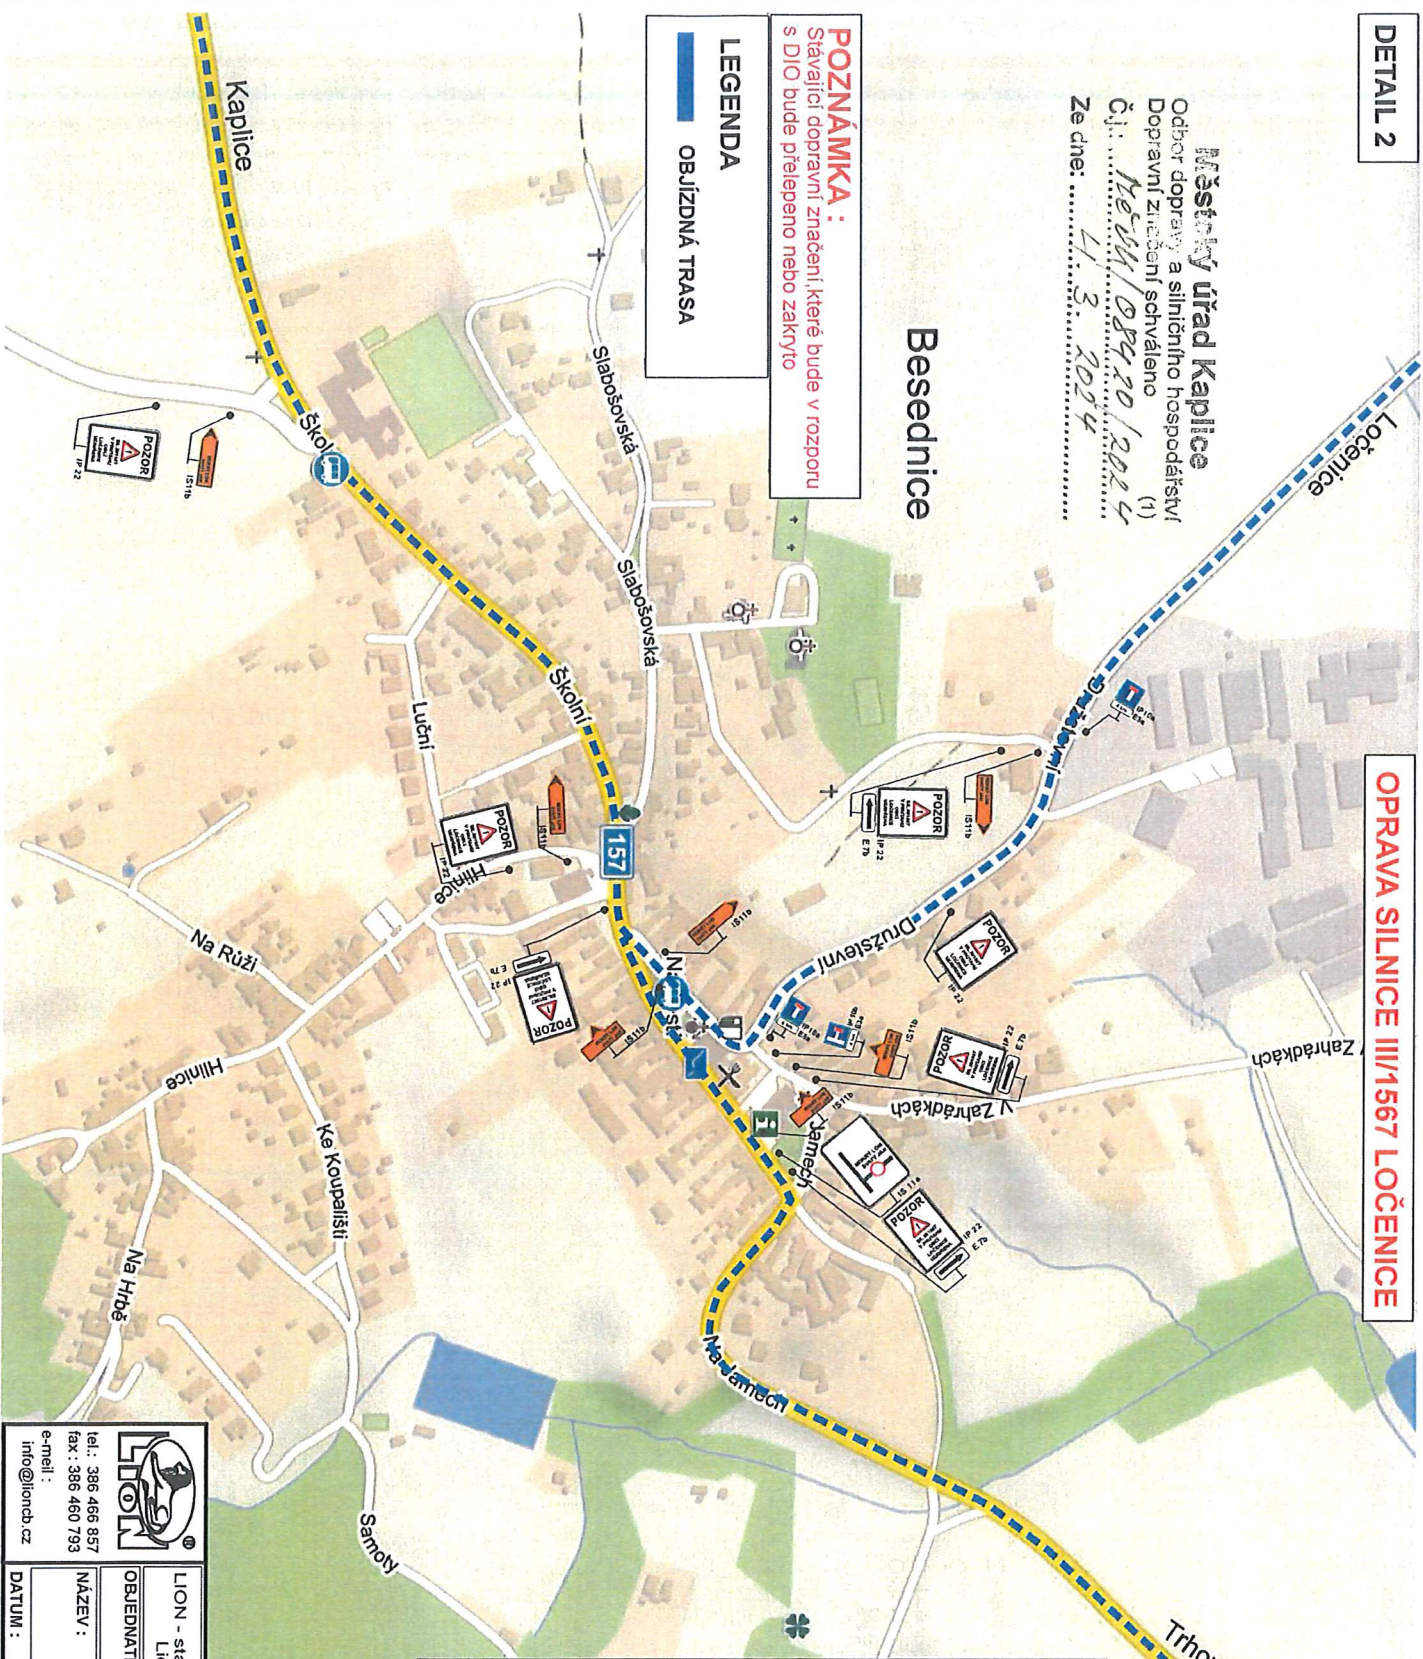


LION
 tel.: 386 466 857
 fax: 386 460 793
 e-mail: info@lioncb.cz

LION - stavební a obchodní společnost, spol. s r.o.
 Lidická 246, 370 07 České Budějovice
 OBJEDNATEL: EUROVIA CS a.s., závod Č. Budějovice
 Plana 72, 370 01 Č. Budějovice

NÁZEV: DIO - OPRAVA SILNICE III/1567 LOČENICE

DATUM: 11 / 2023

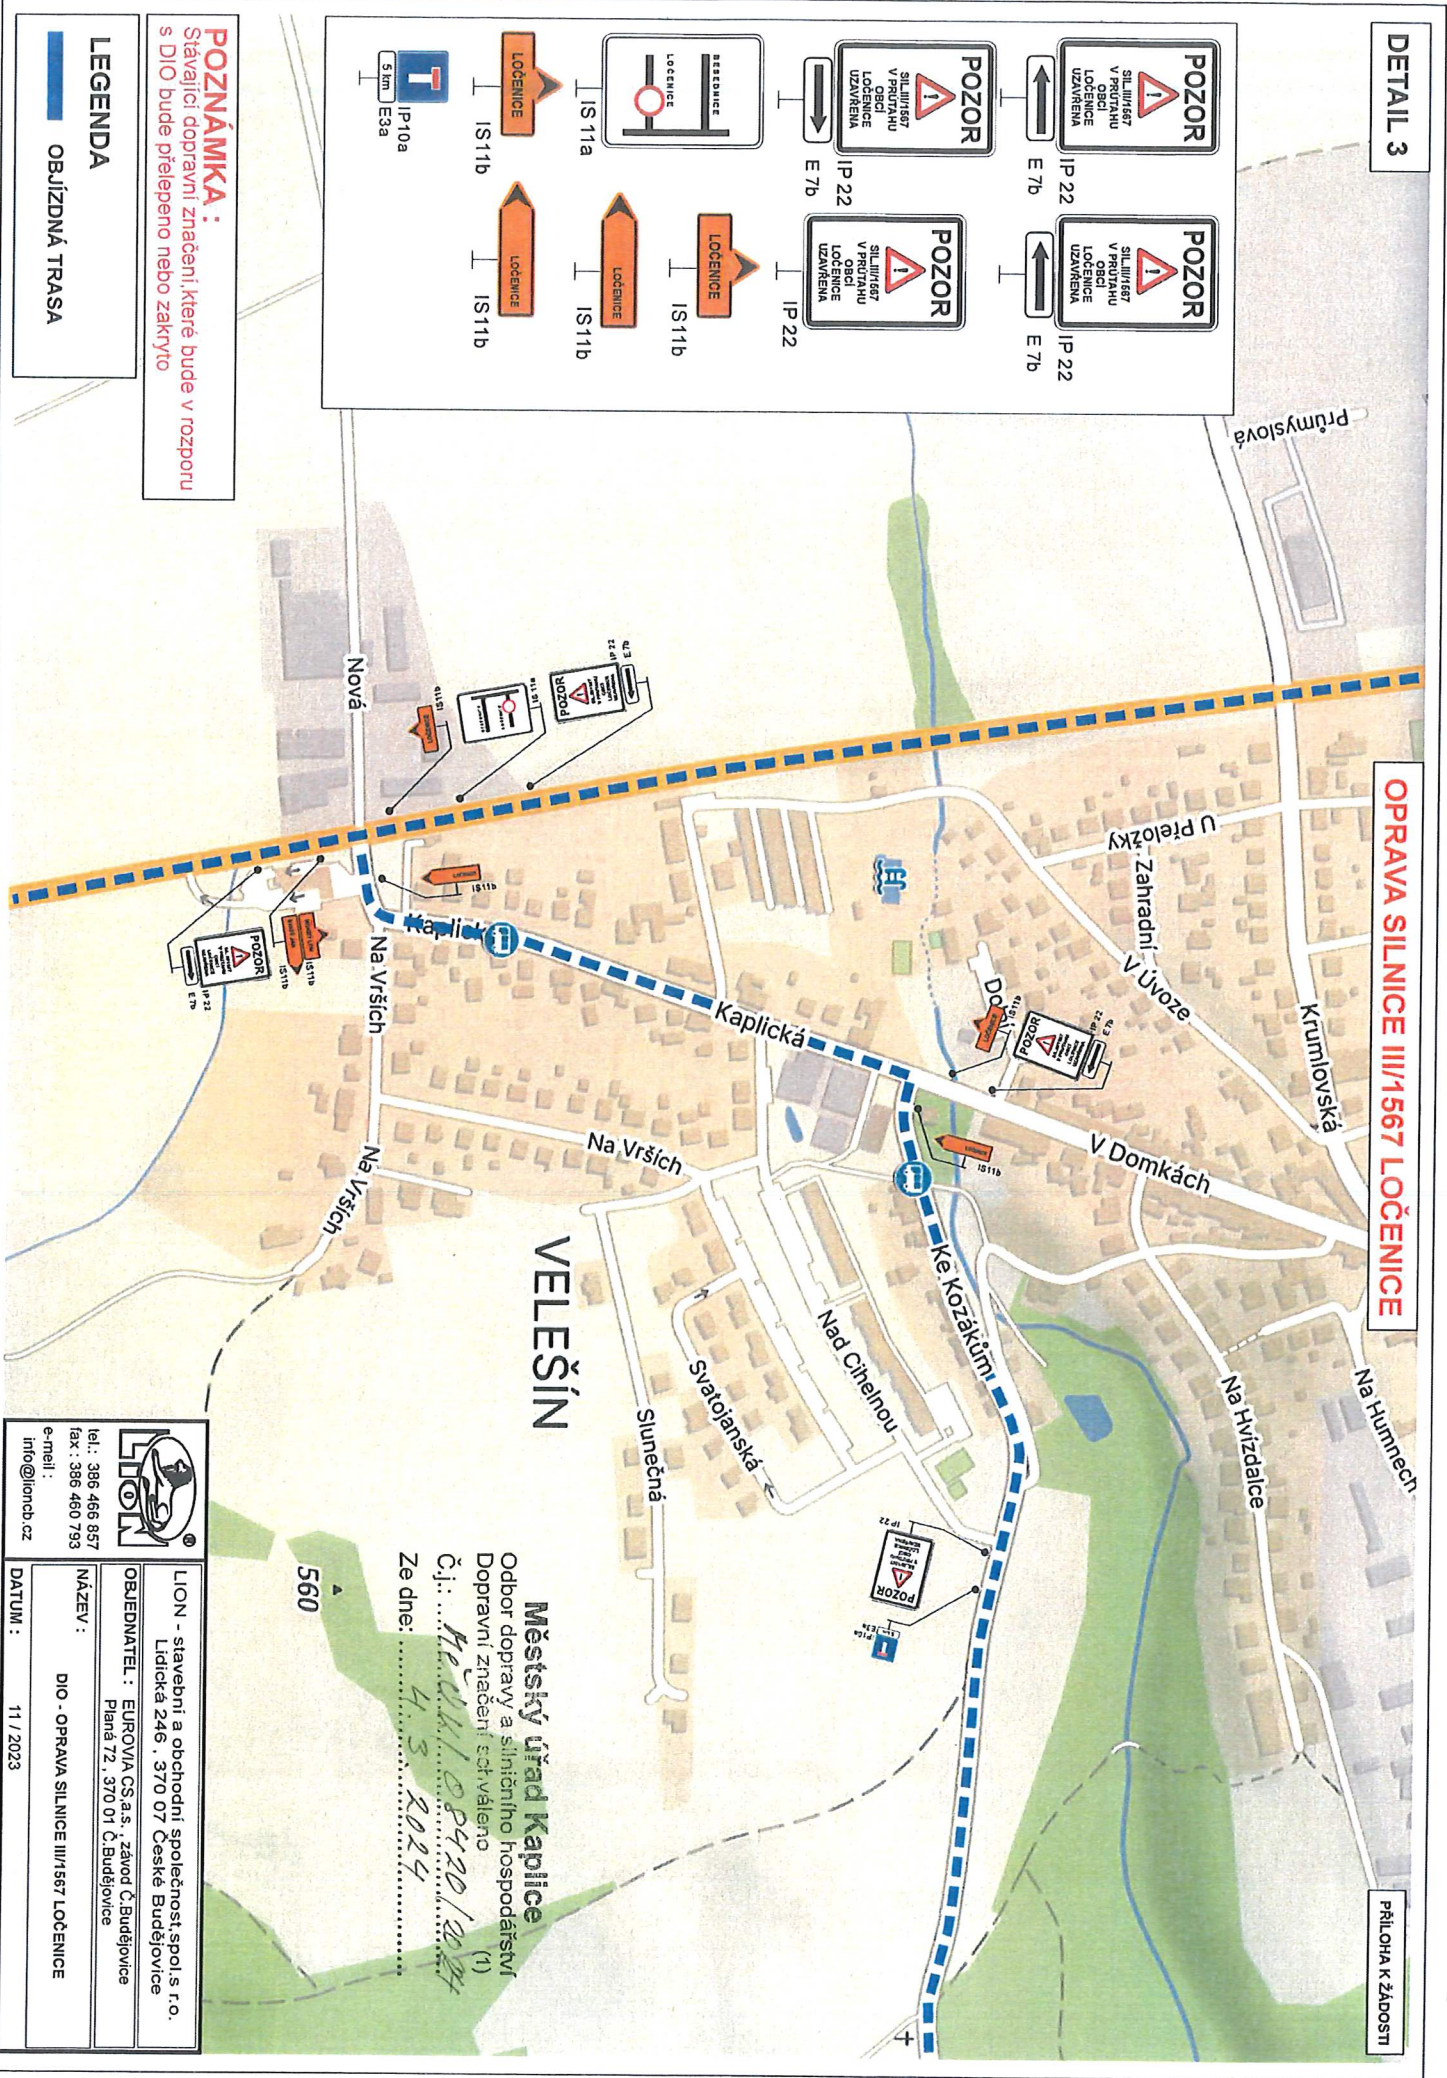

POZNÁMKA:
Stávající dopravní značení, které bude v rozporu s DIO bude přeškrtnuto nebo zakryto

LEGENDA
OBÍJZDNÁ TRASA

Městský úřad Kaplice
Odbor dopravy a silničního hospodářství
Dopravní značení schváleno (1)
Č.j.: *M.Ú. 108420/2023*
Ze dne: *4.3.2024*

LION
tel.: 386 466 857
fax: 386 460 793
e-mail: info@lioncb.cz

LION - stavební a obchodní společnost, spol. s r.o.
Lidická 246, 370 07 České Budějovice

OBEDNATEL: EUROVIA CS a.s., závod Č. Budějovice
Pláně 72, 370 01 Č. Budějovice

NÁZEV: DIO - OPRAVA SILNICE III/1567 LOČENICE

DATUM: 11 / 2023