


Rallye Český Krumlov Kaplice

Pozn. Zjednosměrnění ul. Linecká je z důvodu uzavírky části náměstí, aby se auta nedostala do slepé. Z druhé strany od Farského náměstí je průjezd umožněn jak do ul. Českbudějovická, tak do ul. Linecká. V ul. Linecká nebudou parkovat žádná závodní ani pořadatelská auta.


Mgr. JAN HANZAL
REALIZACE DOPRAVNÍHO ZNAČENÍ
U Tří dubů 2533/29
370 10 ČESKÉ BUDĚJOVICE
tel.: +420 739 472 021, IČ: 06597670
znackyhanzal@centrum.cz, www.znackyhanzal.cz

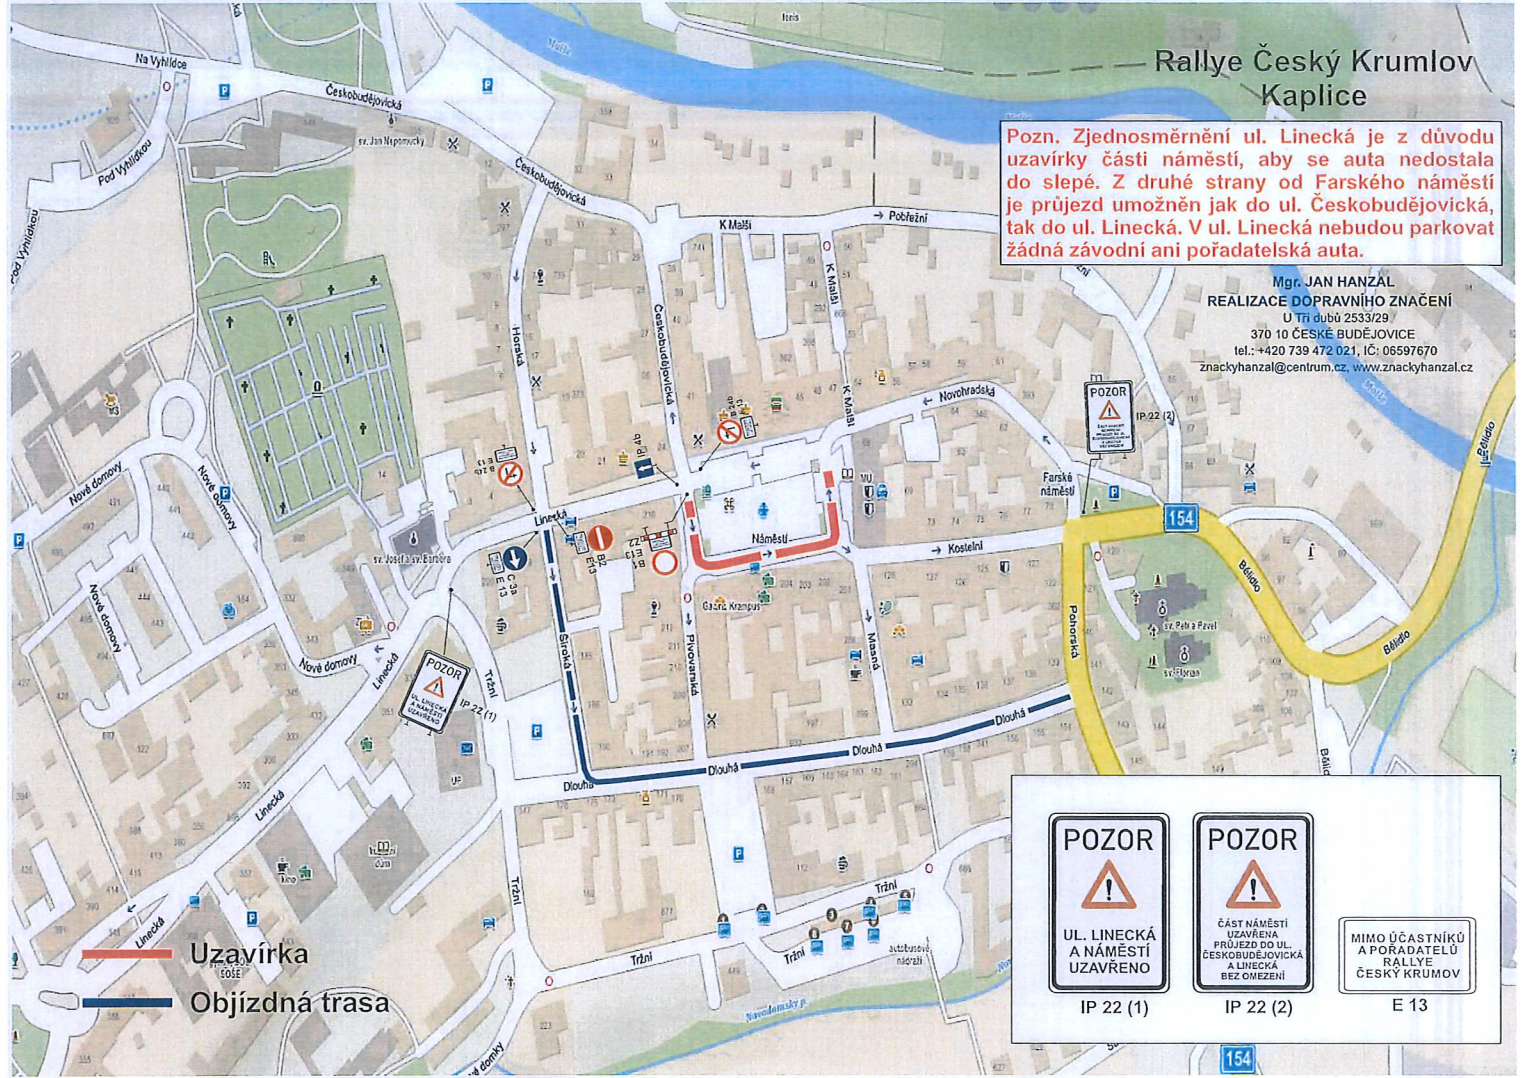

POZOR UL. LINECKÁ A NÁMĚSTÍ UZAVŘENO IP 22 (1)	POZOR ČÁST NÁMĚSTÍ UZAVŘENA PRŮJEZD DO UL. ČESKBUDĚJOVICKÁ A LINECKÁ BEZ OMEZENÍ IP 22 (2)	MIMO ÚČASTNÍKŮ A POŘADATELŮ RALLYE ČESKÝ KRUMOV E 13
--	--	--

Rallye Český Krumlov Luznický vrch RZ Citajl Celková mapa

Mgr. JAN HANZAL
REALIZACE DOPRAVNÍHO ZNAČENÍ
U Tří dubů 2533/29
370 10 ČESKÉ BUDĚJOVICE
tel.: +420 739 472 021, IČ: 06597670
znackyhanzal@centrum.cz, www.znackyhanzal.cz

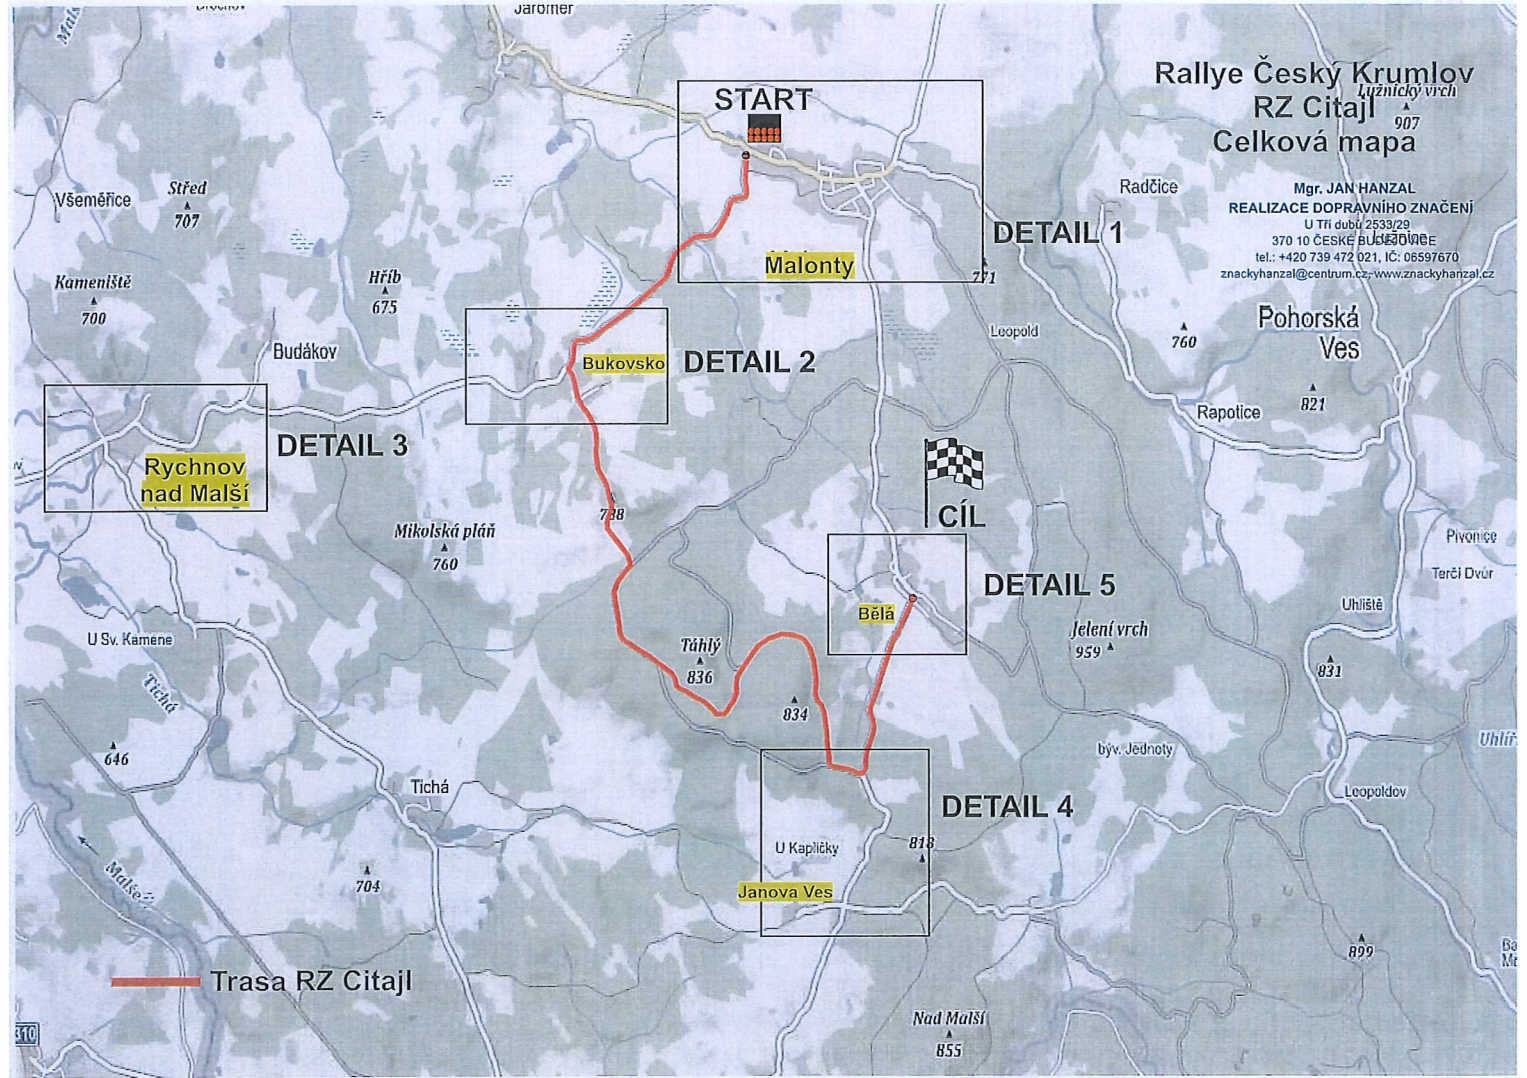

Trasa RZ Citajl

Rallye Český Krumlov RZ Citajl Detail 1

Mgr. JAN HANZAL
REALIZACE DOPRAVNÍHO ZNAČENÍ
U Tří dubů 2533/29
370 10 ČESKÉ BUDĚJOVICE
tel.: +420 739 472 021, IČ: 06597670
znackyhanzal@centrum.cz, www.znackyhanzal.cz

Malonty

START

 SIL. III/1585 BĚLA - JANOVA VES UZAVŘENA IP 22 (1,2)	 SIL. III/1583 MALONTY - RYCHLOV NĚJ MALŠÍ UZAVŘENA IP 22 (3,4)	MIMO ÚČASTNÍKŮ A PORADATELŮ RALLYE ČESKÝ KRUMOV E 13
---	--	--

Rallye Český Krumlov RZ Citajl Detail 2

Mgr. JAN HANZAL
REALIZACE DOPRAVNÍHO ZNAČENÍ
U Tří dubů 2533/29
370 10 ČESKÉ BUDĚJOVICE
tel.: +420 739 472 021, IČ: 06597670
znackyhanzal@centrum.cz, www.znackyhanzal.cz

Bukovsko


MIMO ÚČASTNÍKŮ
A PORADATELŮ
RALLYE
ČESKÝ KRUMOV

E 13

Trasa RZ Citajl

Rallye Český Krumlov RZ Citajl Detail 3

Mgr. JAN HANZAL
REALIZACE DOPRAVNÍHO ZNAČENÍ
U Tří dubů 2533/29
370 10 ČESKÉ BUDĚJOVICE
tel.: +420 739 472 021, IČ: 06597670
znackyhanzal@centrum.cz, www.znackyhanzal.cz

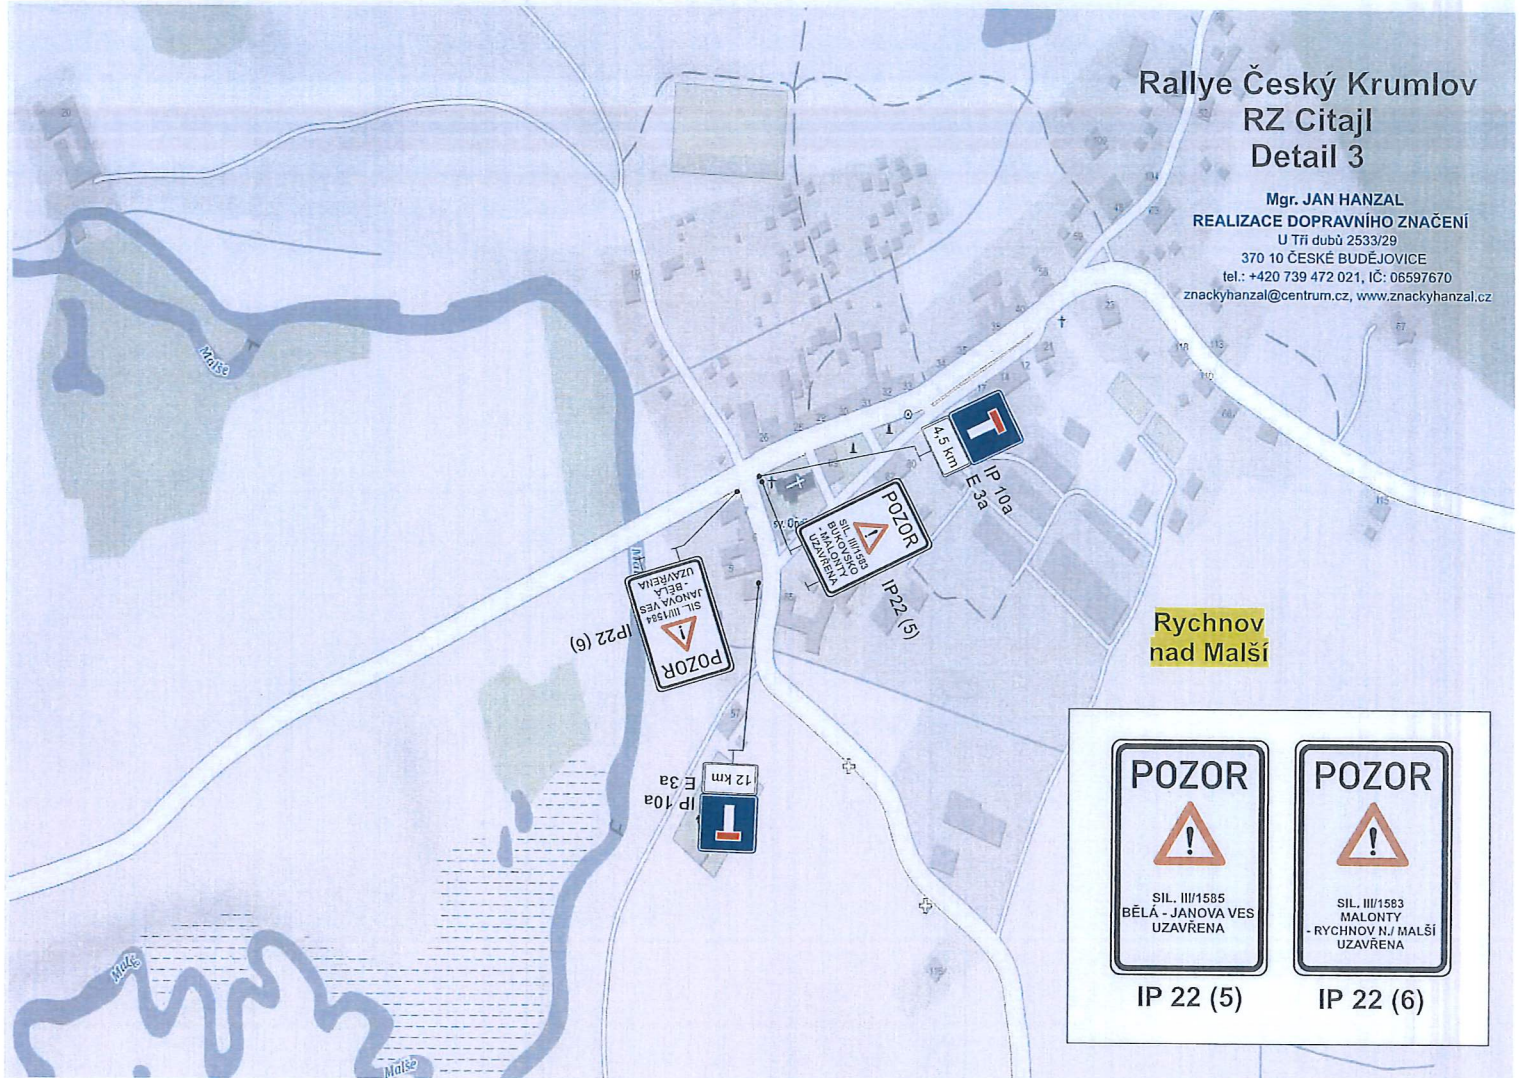

Rychnov nad Malší



POZOR
SIL. III/1585
BĚLÁ - JANOVA VES
UZAVŘENA


POZOR
SIL. III/1583
MALONTY - RYCHNOV N./ MALŠÍ
UZAVŘENA

IP 22 (5)

IP 22 (6)

Rallye Český Krumlov RZ Citajl Detail 4


Mgr. JAN HANZAL
REALIZACE DOPRAVNÍHO ZNAČENÍ
U Tří dubů 2533/29
370 10 ČESKÉ BUDĚJOVICE
tel.: +420 739 472 021, IČ: 06597670
znackyhanzal@centrum.cz, www.znackyhanzal.cz

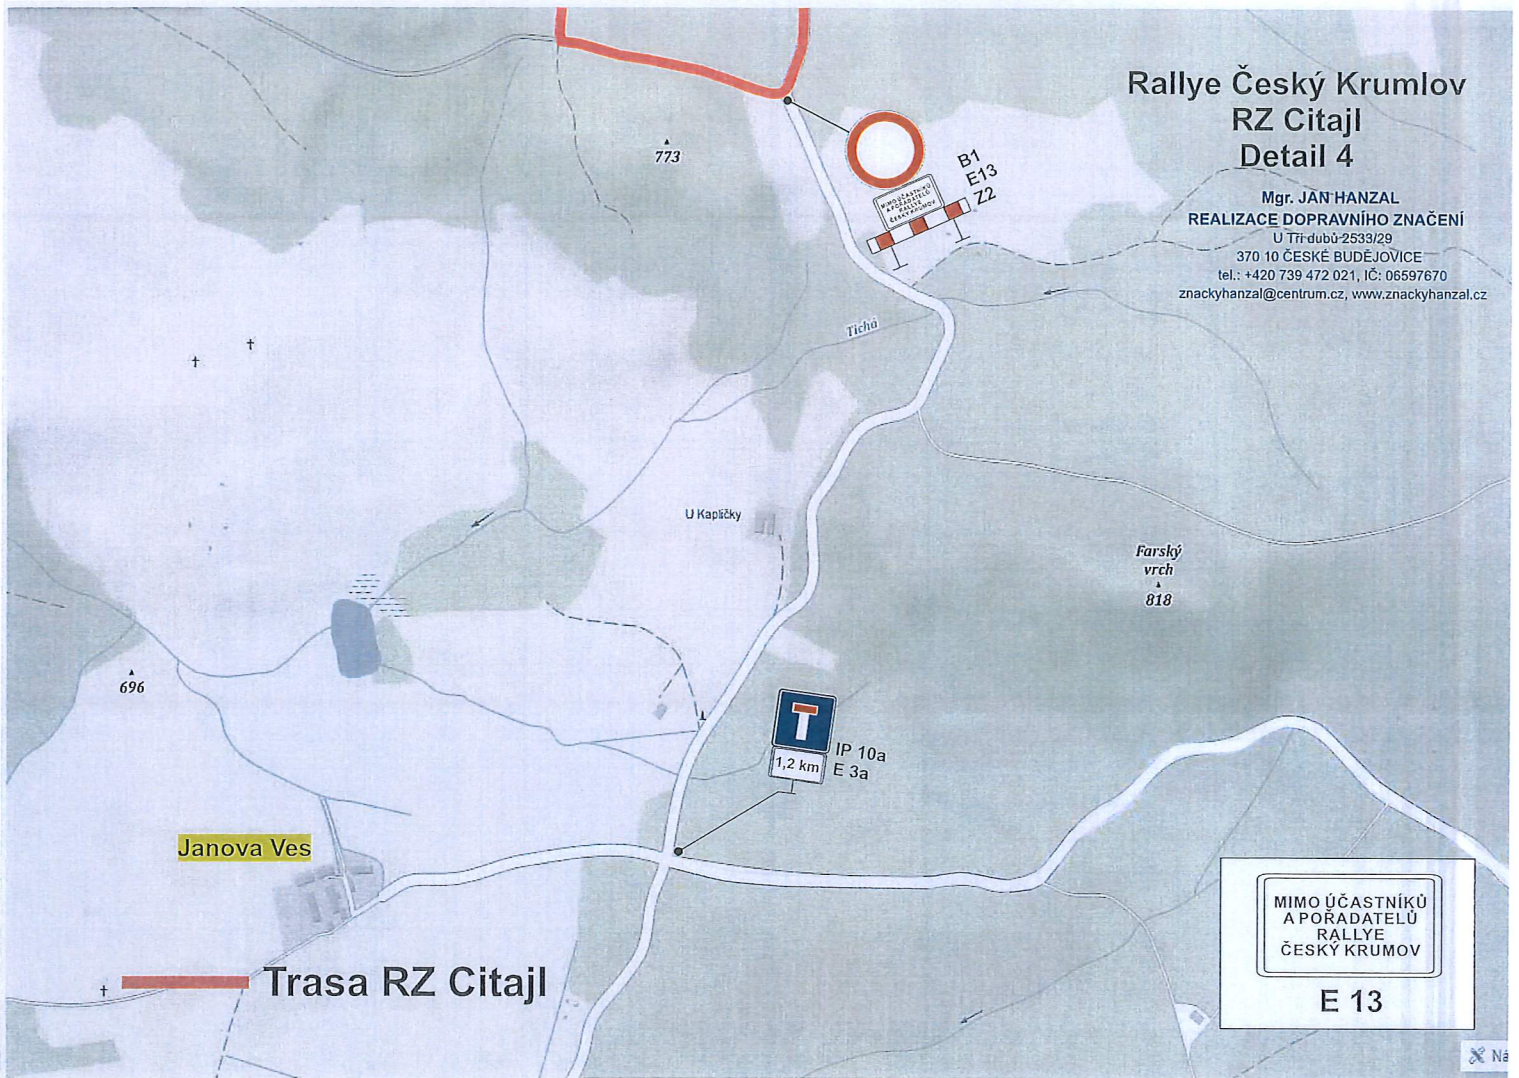

Janova Ves

Farský vrch
818

Trasa RZ Citajl

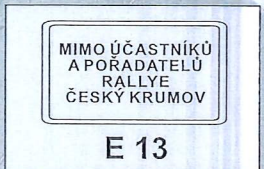


MIMO ÚČASTNÍKŮ
A POŘADATELŮ
RALLYE
ČESKÝ KRUMLOV





E 13

Rallye Český Krumlov RZ Citajl Detail 5



Mgr. JAN HANZAL
REALIZACE DOPRAVNÍHO ZNAČENÍ
U Tří dubů 2533/29
370 10 ČESKÉ BUDĚJOVICE
tel.: +420 739 472 021, IČ: 06597670
znackyhanzal@centrum.cz, www.znackyhanzal.cz

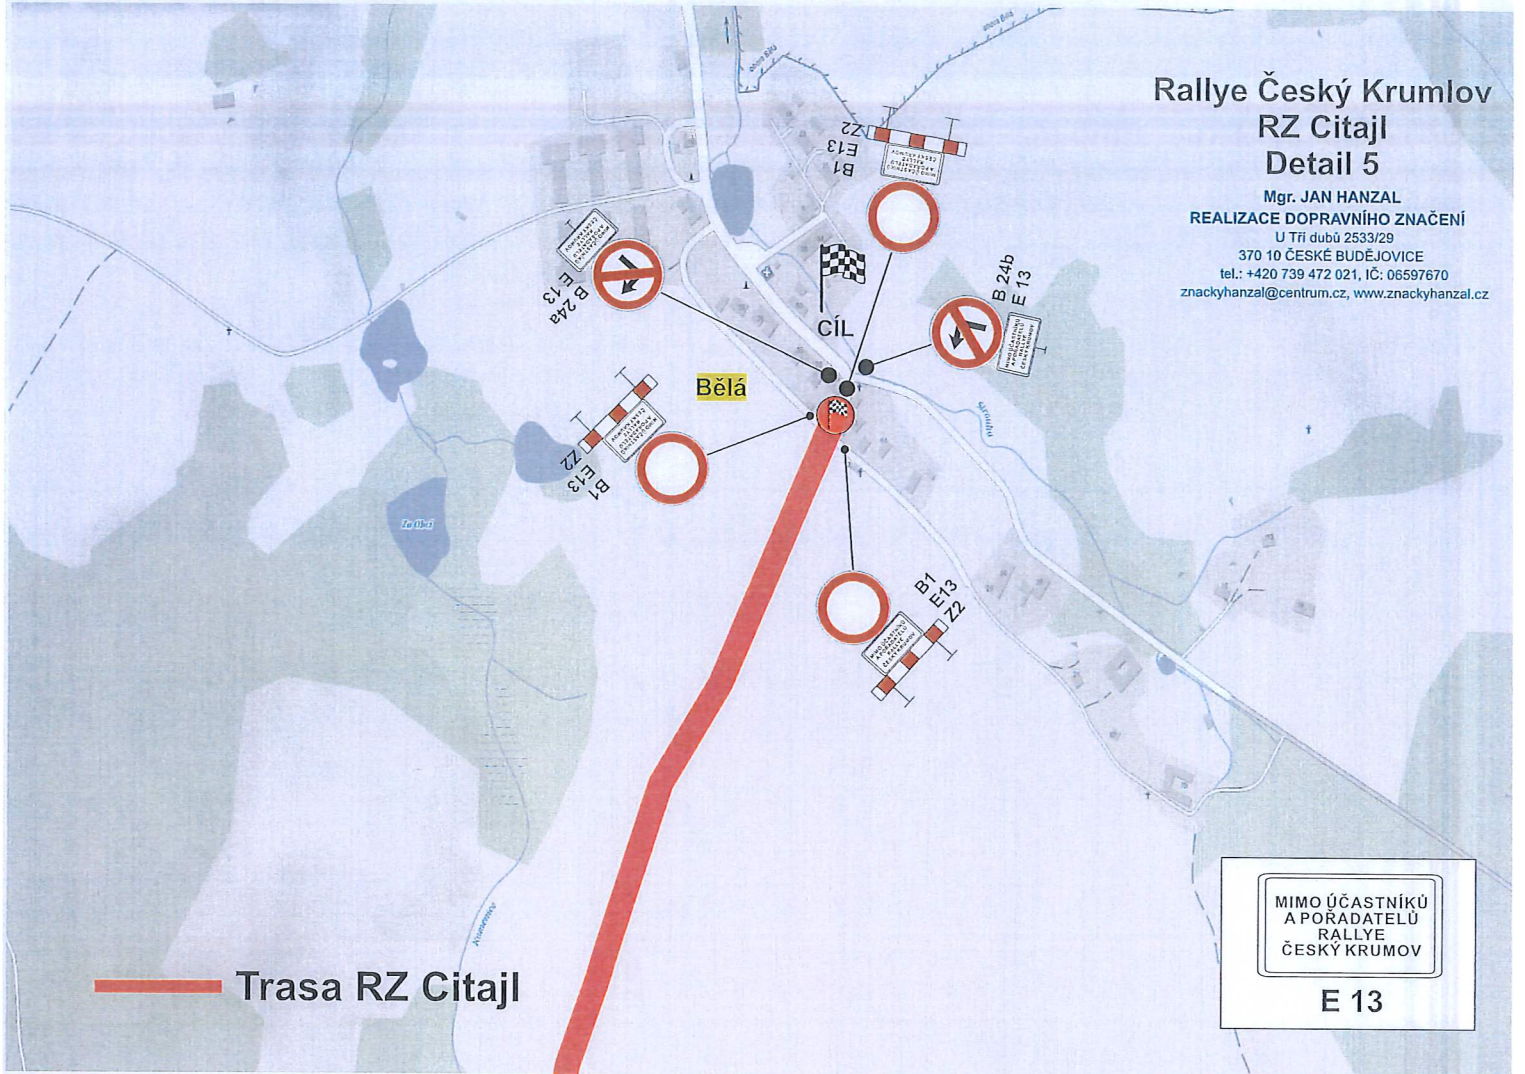

Rallye Český Krumlov RZ Citajl Legenda

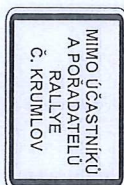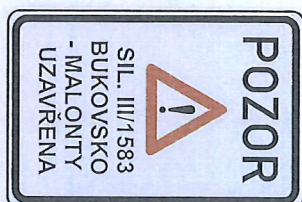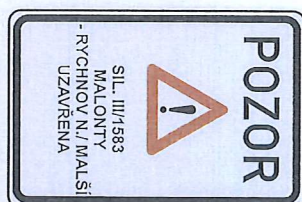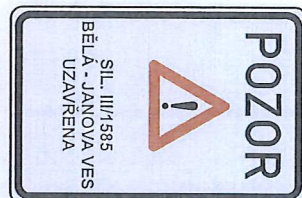
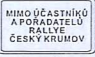


Mgr. JAN HANZAL
REALIZACE DOPRAVNÍHO ZNAČENÍ
U Tří dubů 2533/29
370 10 ČESKÉ BUDĚJOVICE
tel.: +420 739 472 021, IČ: 06597670
znackyhanzal@centrum.cz, www.znackyhanzal.cz

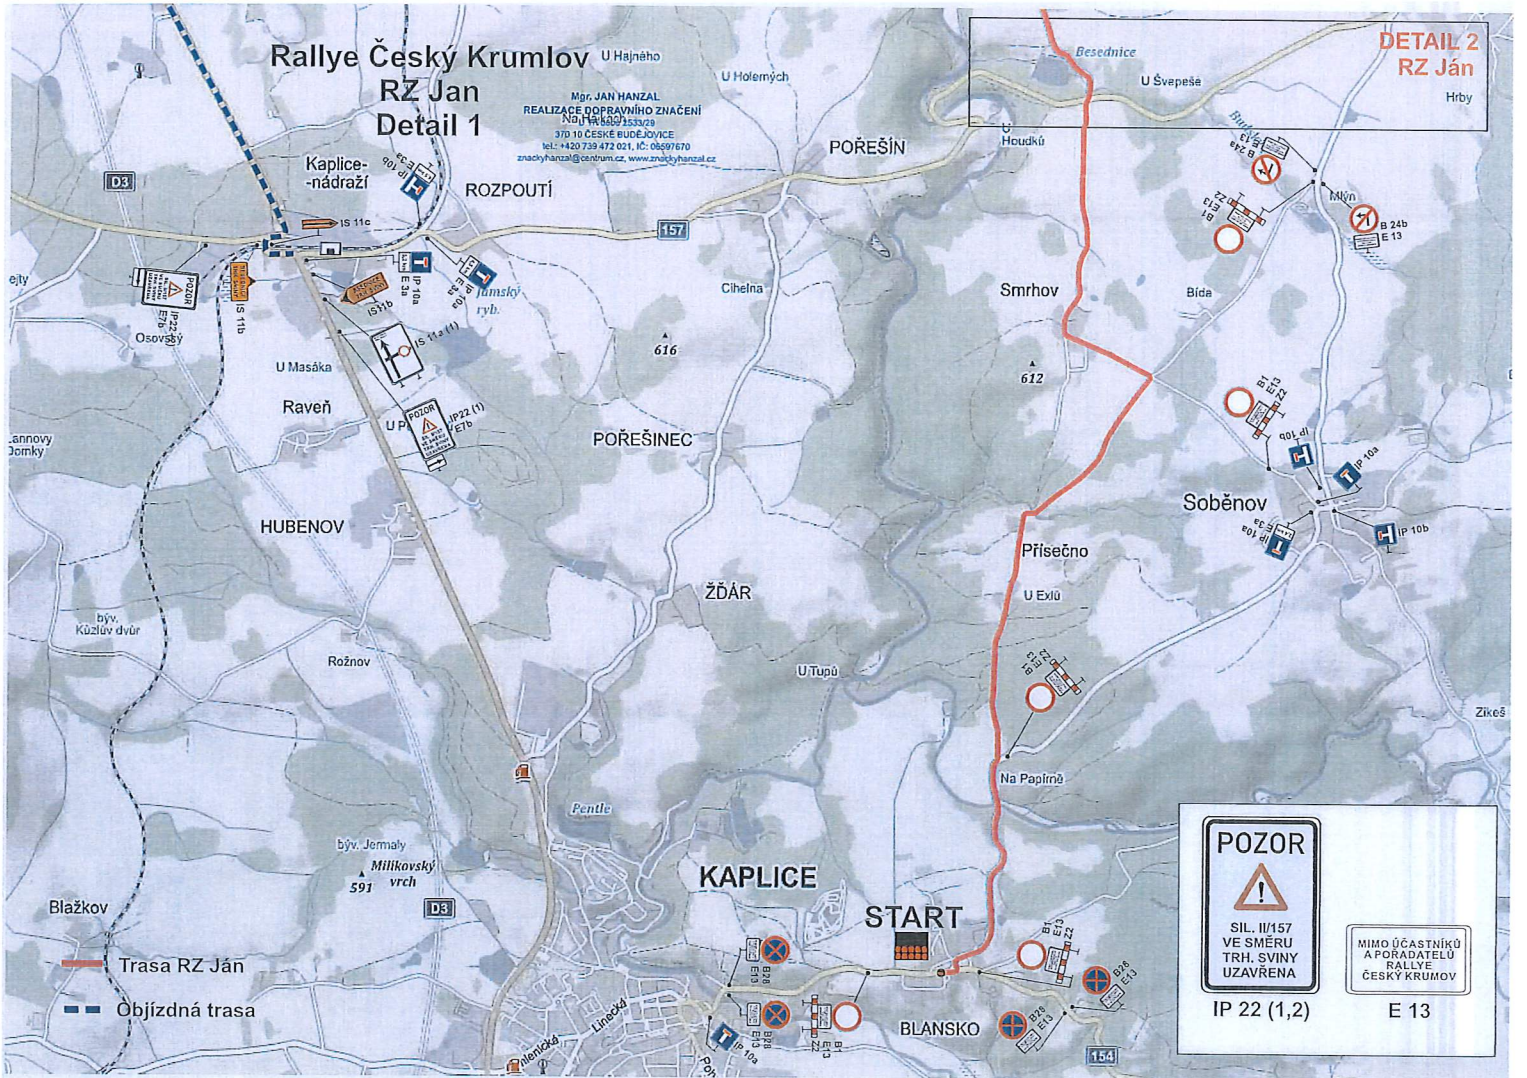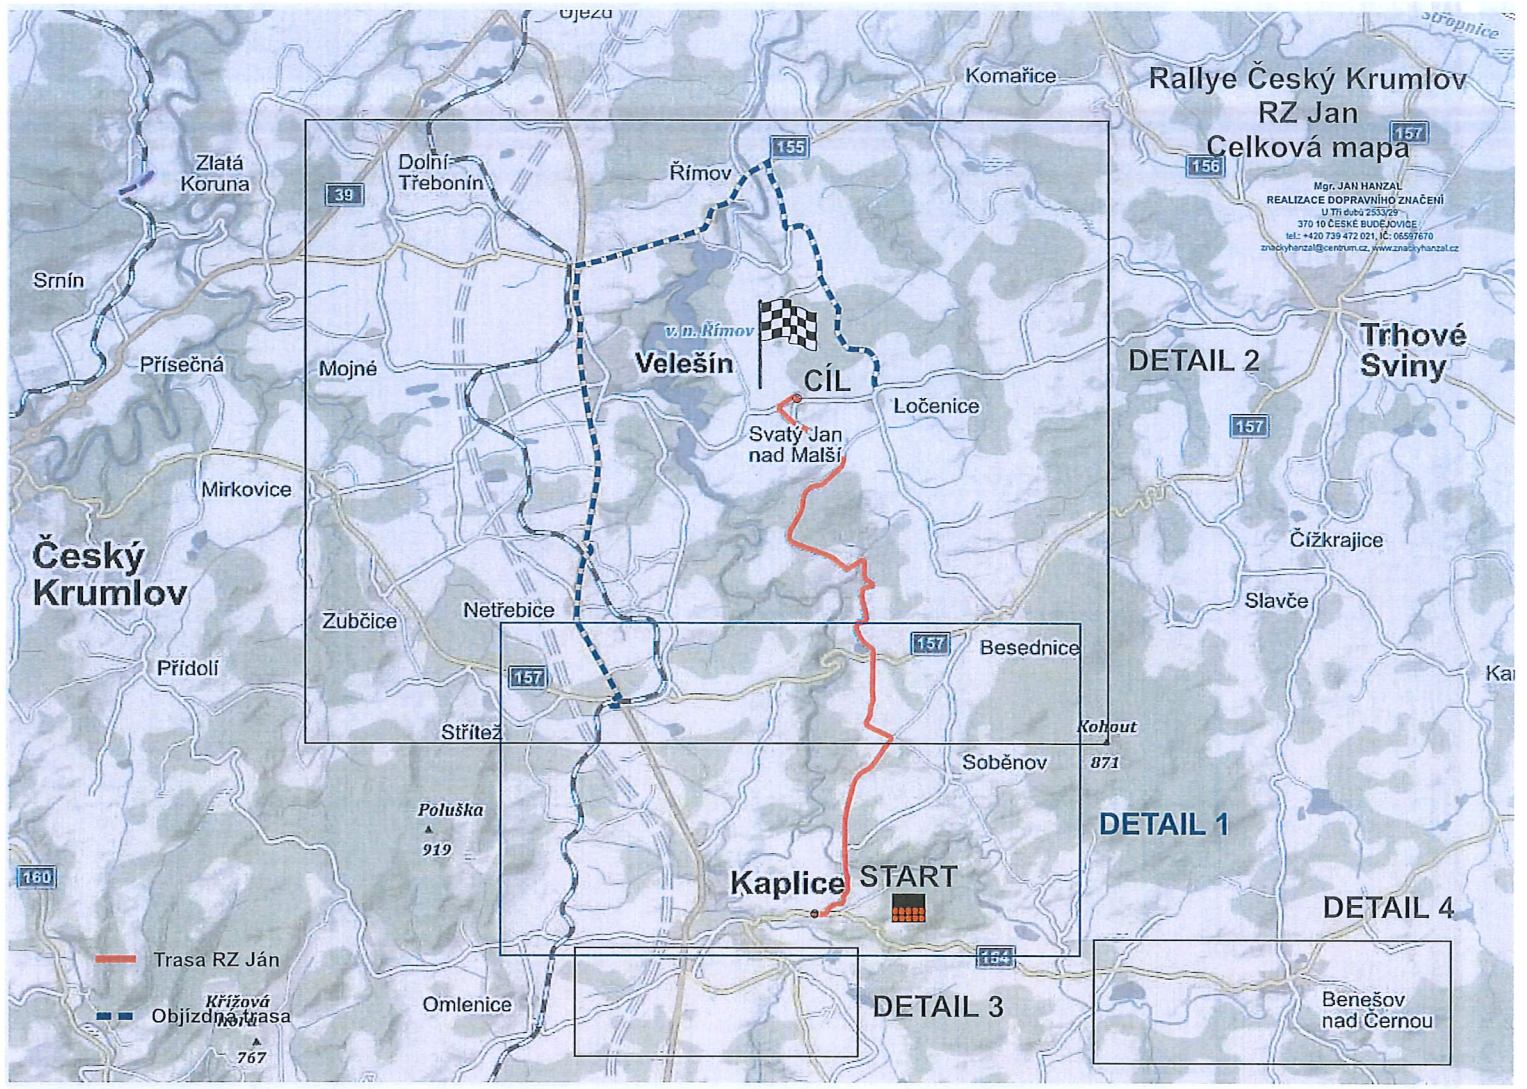

Rallye Český Krumlov RZ Jan Detail 2

Mgr. JAN HANZAL
REALIZACE DOPRAVNÍHO ZNAČENÍ
U Trnůbků 2533/29
Strádoň 10 ČESKÉ BUDĚJOVICE
tel.: +420 739 472 021, IČ: 06597670
znackyhanzal@centrum.cz, www.znackyhanzal.cz

 POZOR SIL. II/157 VE SMĚRU KAPLICE UZAVŘENA IP 22 (3)	 POZOR SIL. II/157 V OBCI SV. JÁN N. MALŠÍ UZAVŘENA IP 22 (4,5,6)	 MIMO DÉŠTÍKŮ A POŘADATELŮ RALLYE ČESKÝ KRUMLOV E 13
--	--	--

Trasa RZ Jan
Objízdná trasa
Věžovatá Pláně

**DETAIL 1
RZ Jan**


Rallye Český Krumlov RZ Jan Detail 3

Mgr. JAN HANZAL
REALIZACE DOPRAVNÍHO ZNAČENÍ
U Trnůbků 2533/29
Strádoň 10 ČESKÉ BUDĚJOVICE
tel.: +420 739 472 021, IČ: 06597670
znackyhanzal@centrum.cz, www.znackyhanzal.cz

 POZOR SIL. II/154 VE SMĚRU BENEŠOV N. J. ČERNOU UZAVŘENA IP 22 (7,8)
--



Rallye Český Krumlov RZ Jan Detail 4

Mgr. JAN HANZAL
REALIZACE DOPRAVNÍHO ZNAČENÍ
U Tří dubů 2533/29
370 10 ČESKÉ BUĎEJOVICE
tel.: +420 739 472 021, IČ: 06597670
znackyhanzal@centrum.cz, www.znackyhanzal.cz

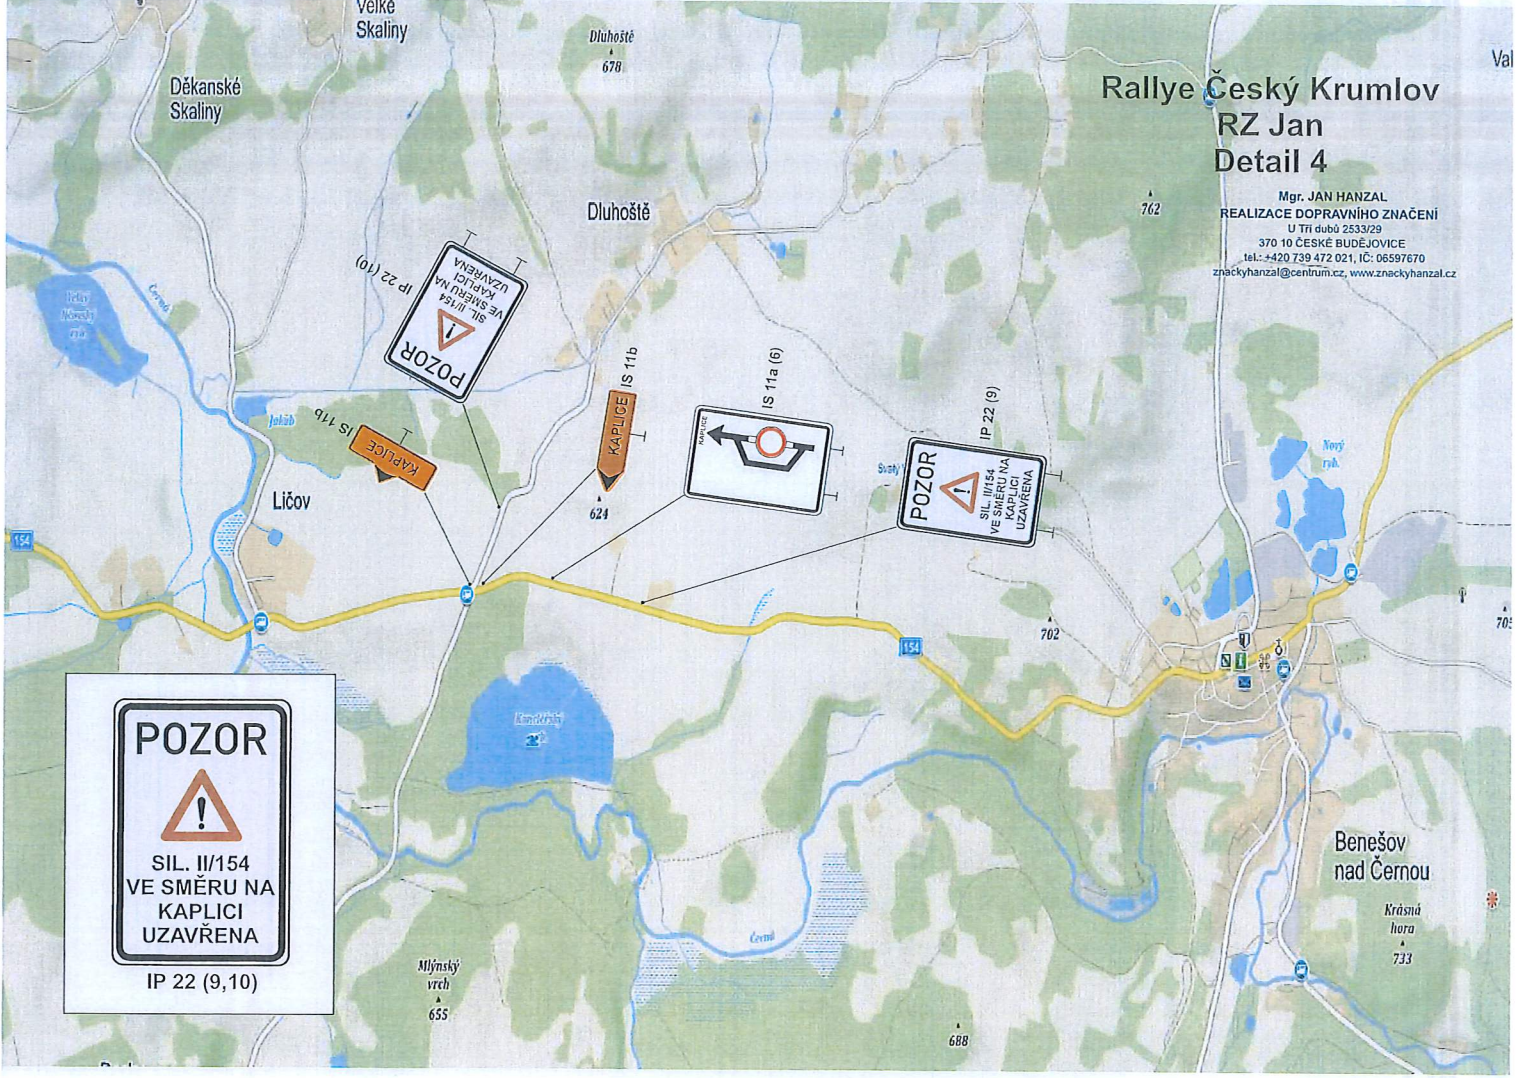


Rallye Český Krumlov RZ Jan Legenda

- | | | | |
|--|--|---|--|
| <p>POZOR
SIL. II/157
VE SMĚRU
TRH. SVINY
UZAVŘENA
IP 22 (1,2)</p> | <p>POZOR
SIL. II/157
VE SMĚRU
KAPLICE
UZAVŘENA
IP 22 (3)</p> | <p>POZOR
SIL. III/1567
V OBCI
SV. JAN N./MALŠÍ
UZAVŘENA
IP 22 (4,5,6)</p> | <p>POZOR
SIL. II/154
VE SMĚRU
BENEŠOV N/ ČERNOU
UZAVŘENA
IP 22 (7,8)</p> |
| <p>POZOR
SIL. II/154
VE SMĚRU NA
KAPLICI
UZAVŘENA
IP 22 (9,10)</p> | <p>BESEDNICE
TRH. SVINY
IS 11a (1)</p> | <p>KAPLICE
IS 11a (2)</p> | <p>VELEŠÍN
IS 11a (3)</p> |
| <p>VELEŠÍN
IS 11a (4)</p> | <p>BENEŠOV N/ ČERNOU
IS 11a (5)</p> | <p>KAPLICE
IS 11a (6)</p> | <p>MIMO ÚČASTNÍKŮ
A PORADATELŮ
RALLYE
Č. KRUMLOV
E13</p> |

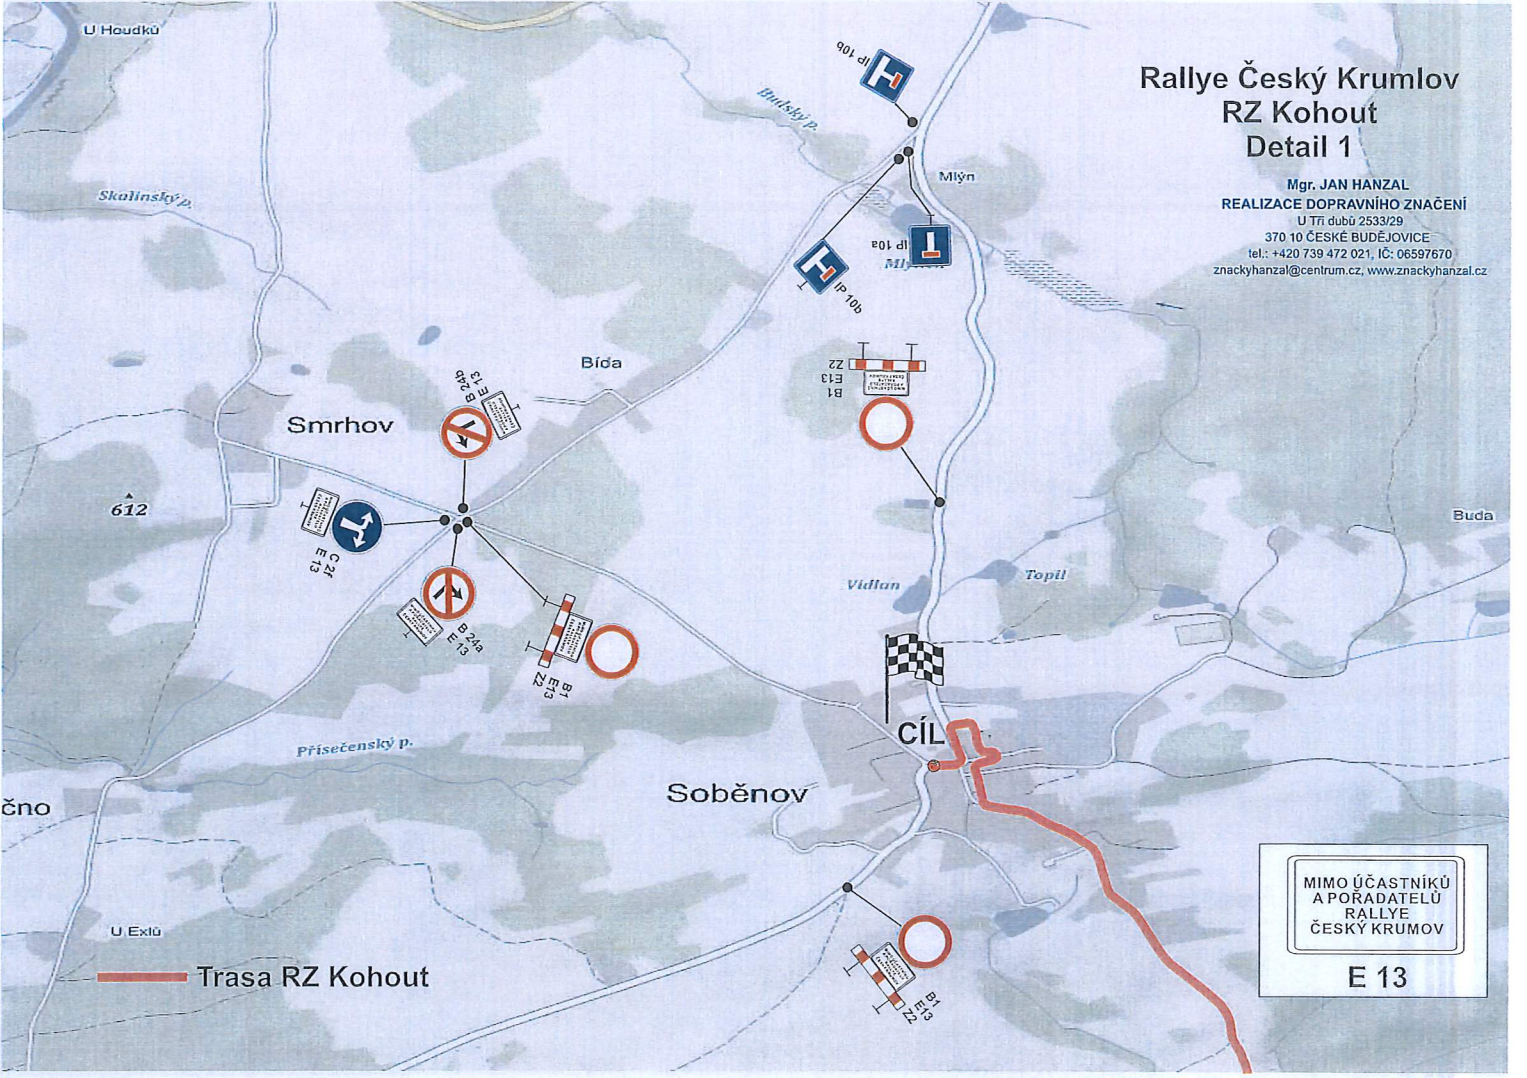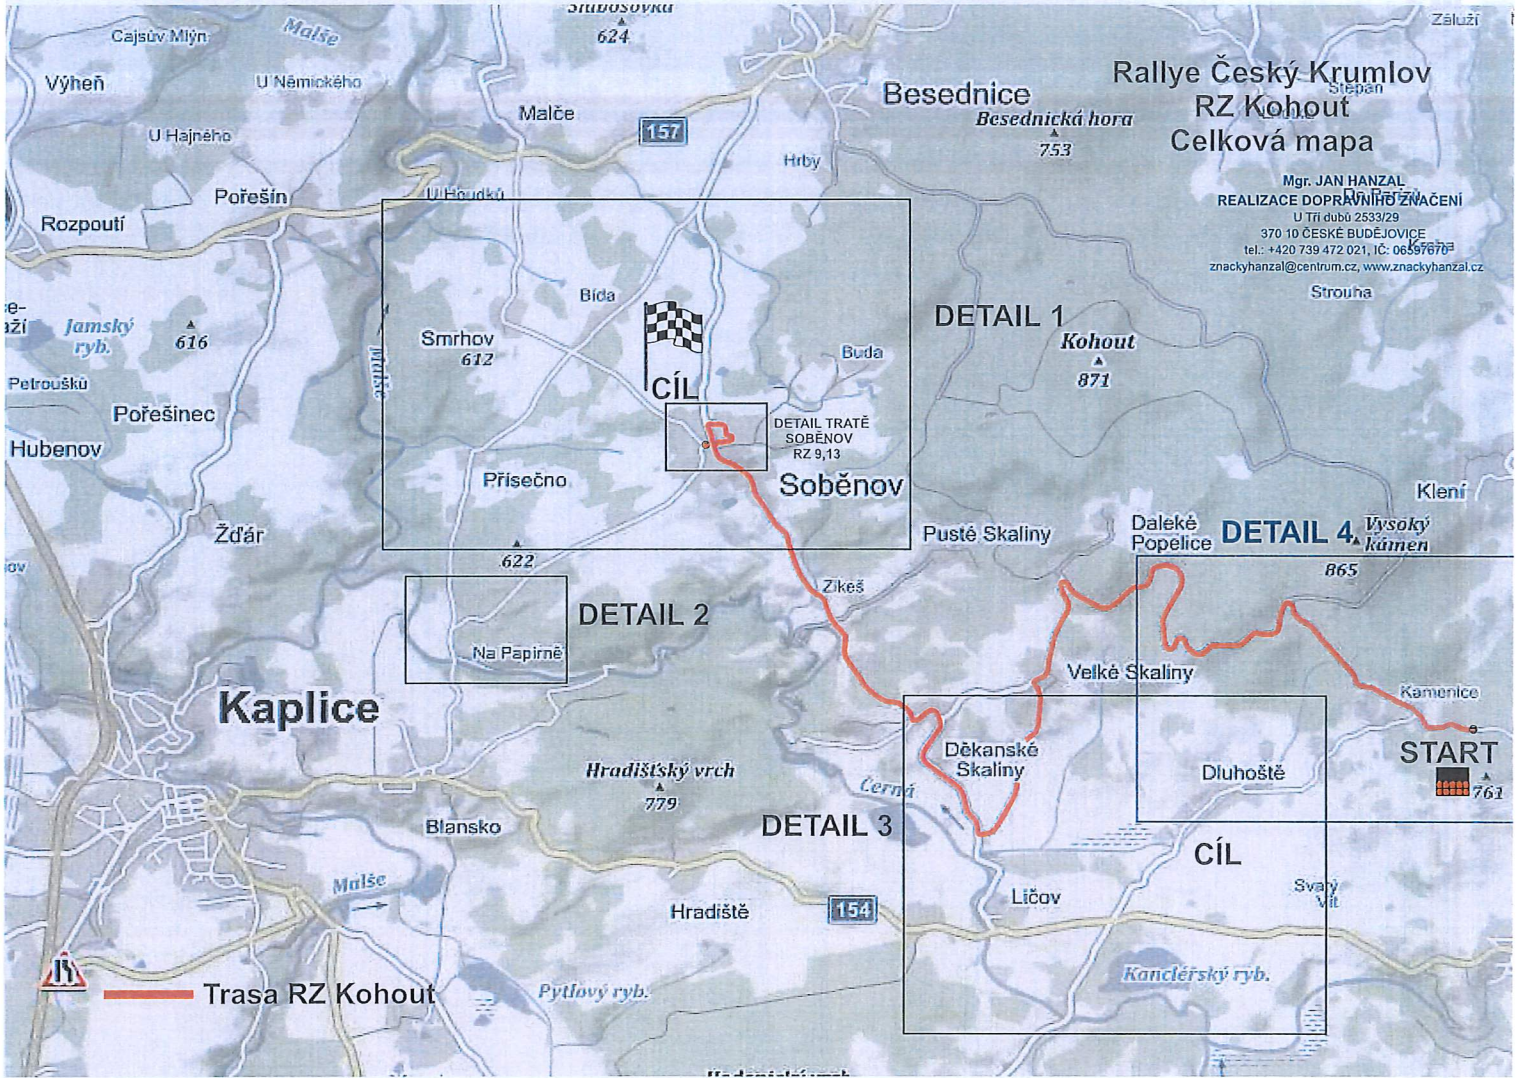



Rallye Český Krumlov RZ Kohout Detail 2




Mgr. JAN HANZAL
 REALIZACE DOPRAVNÍHO ZNAČENÍ
 U Tří dubů 2533/29
 370 10 ČESKÉ BUDĚJOVICE
 tel.: +420 739 472 021, IČ: 06597670
 znackyhanzal@centrum.cz, www.znackyhanzal.cz


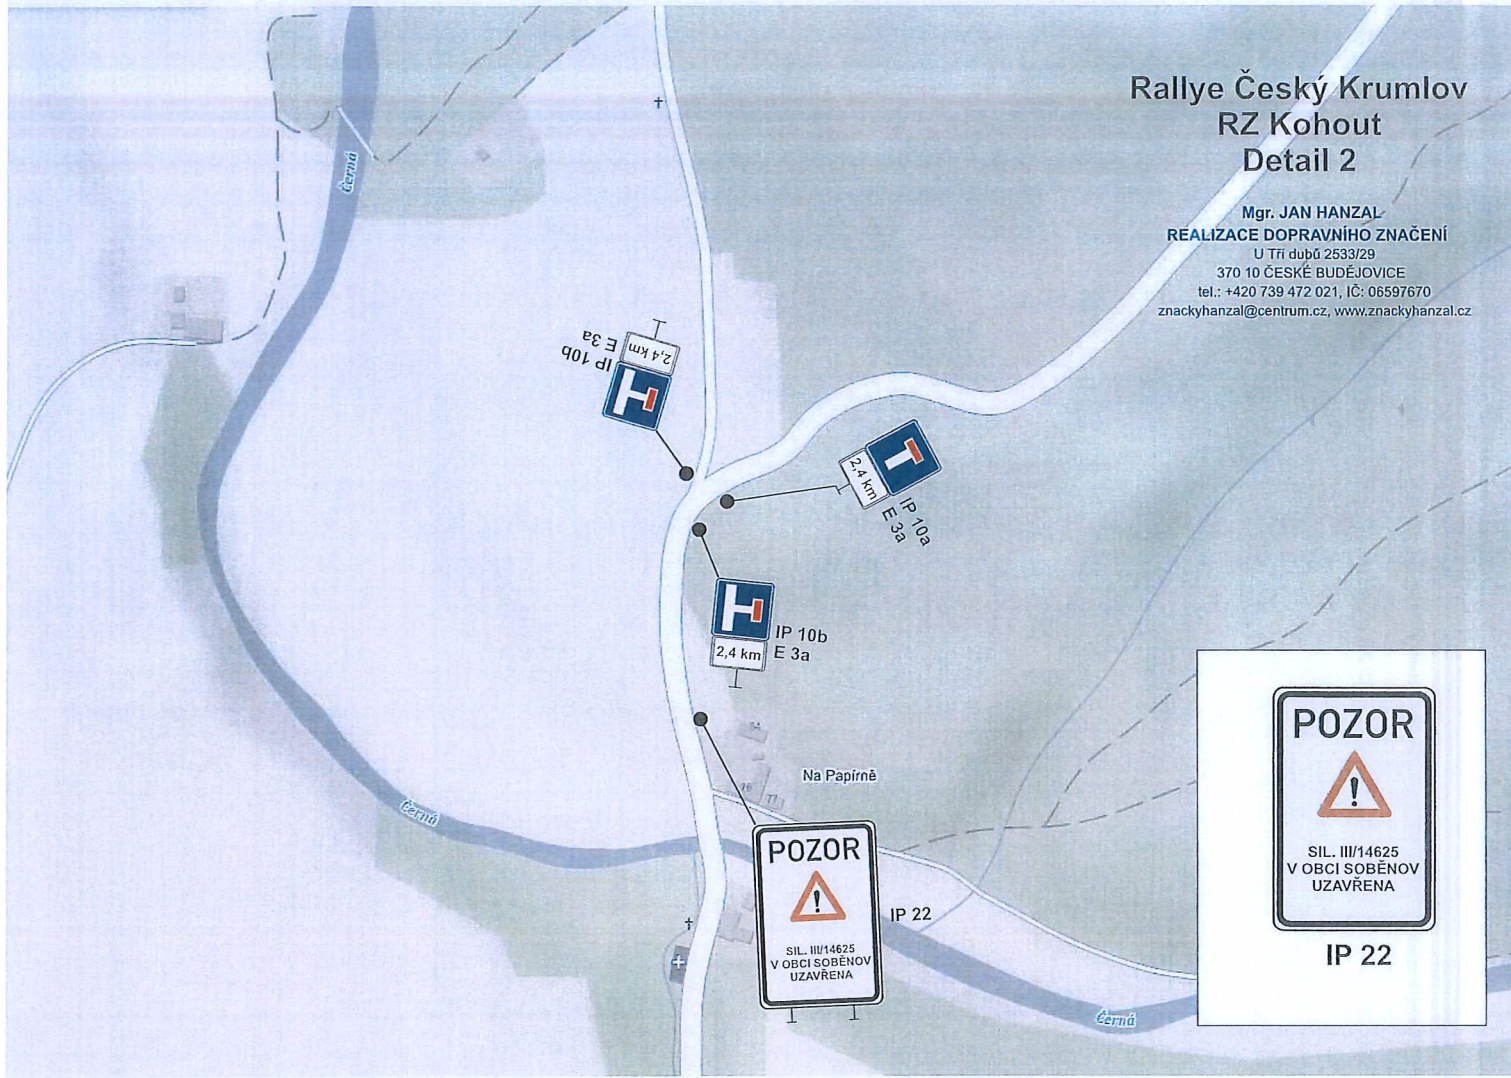




Rallye Český Krumlov RZ Kohout Detail 3


Mgr. JAN HANZAL
 REALIZACE DOPRAVNÍHO ZNAČENÍ
 U Tří dubů 2533/29
 370 10 ČESKÉ BUDĚJOVICE
 tel.: +420 739 472 021, IČ: 06597670
 znackyhanzal@centrum.cz, www.znackyhanzal.cz

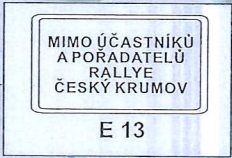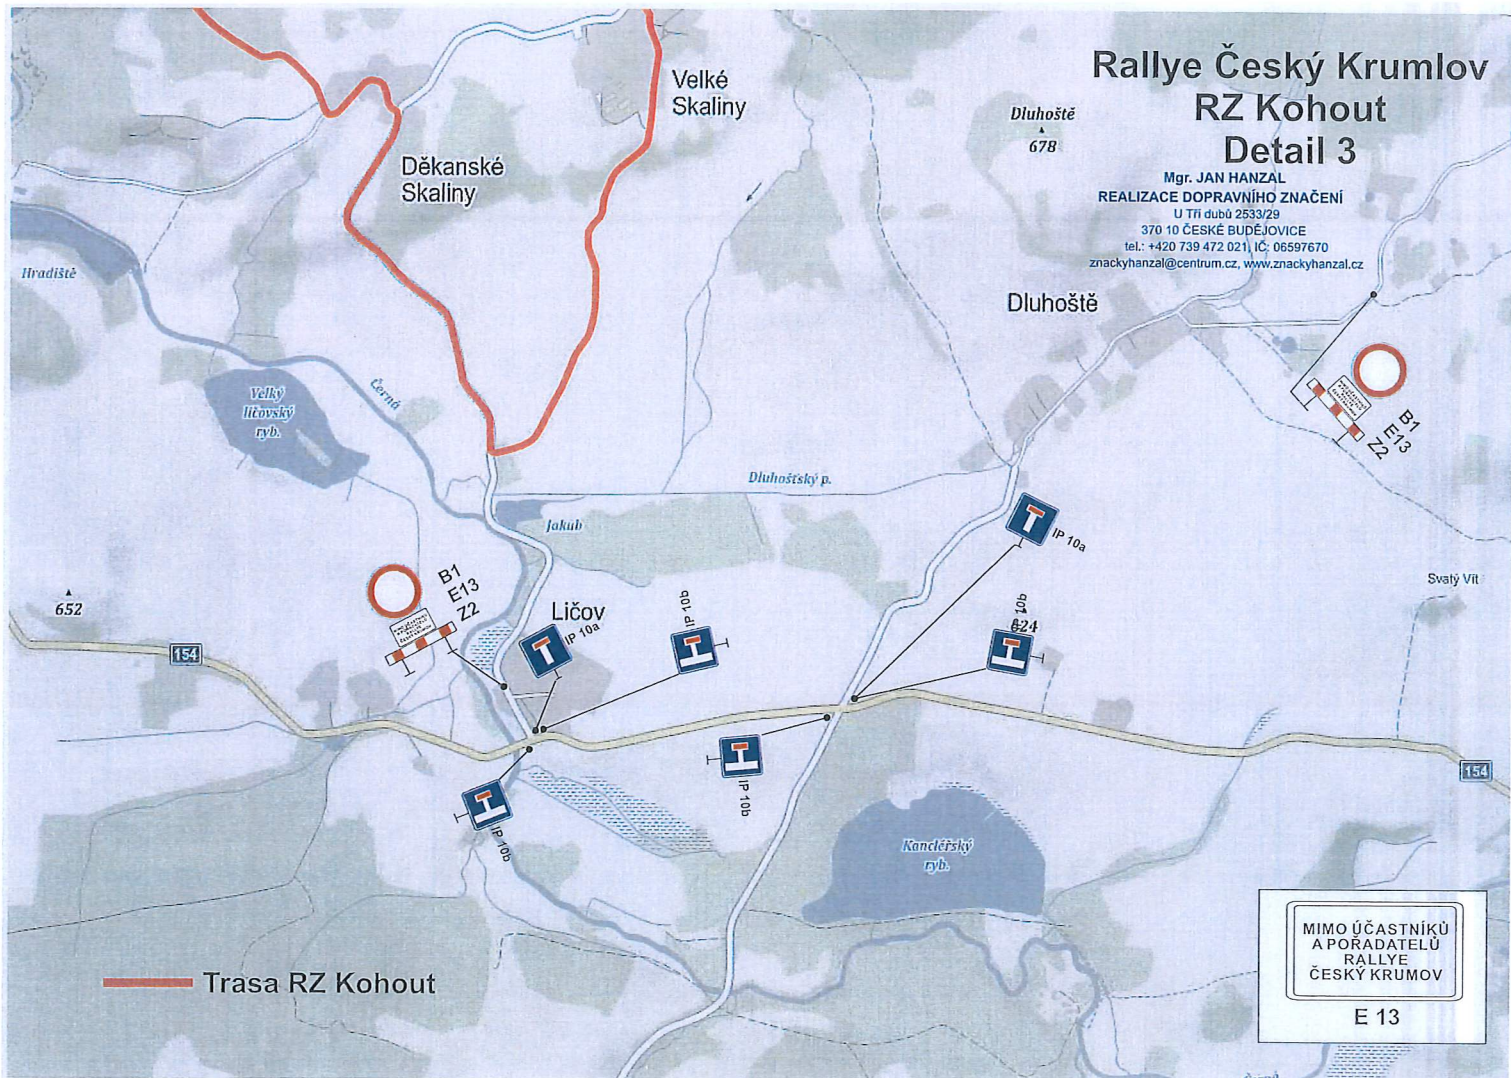

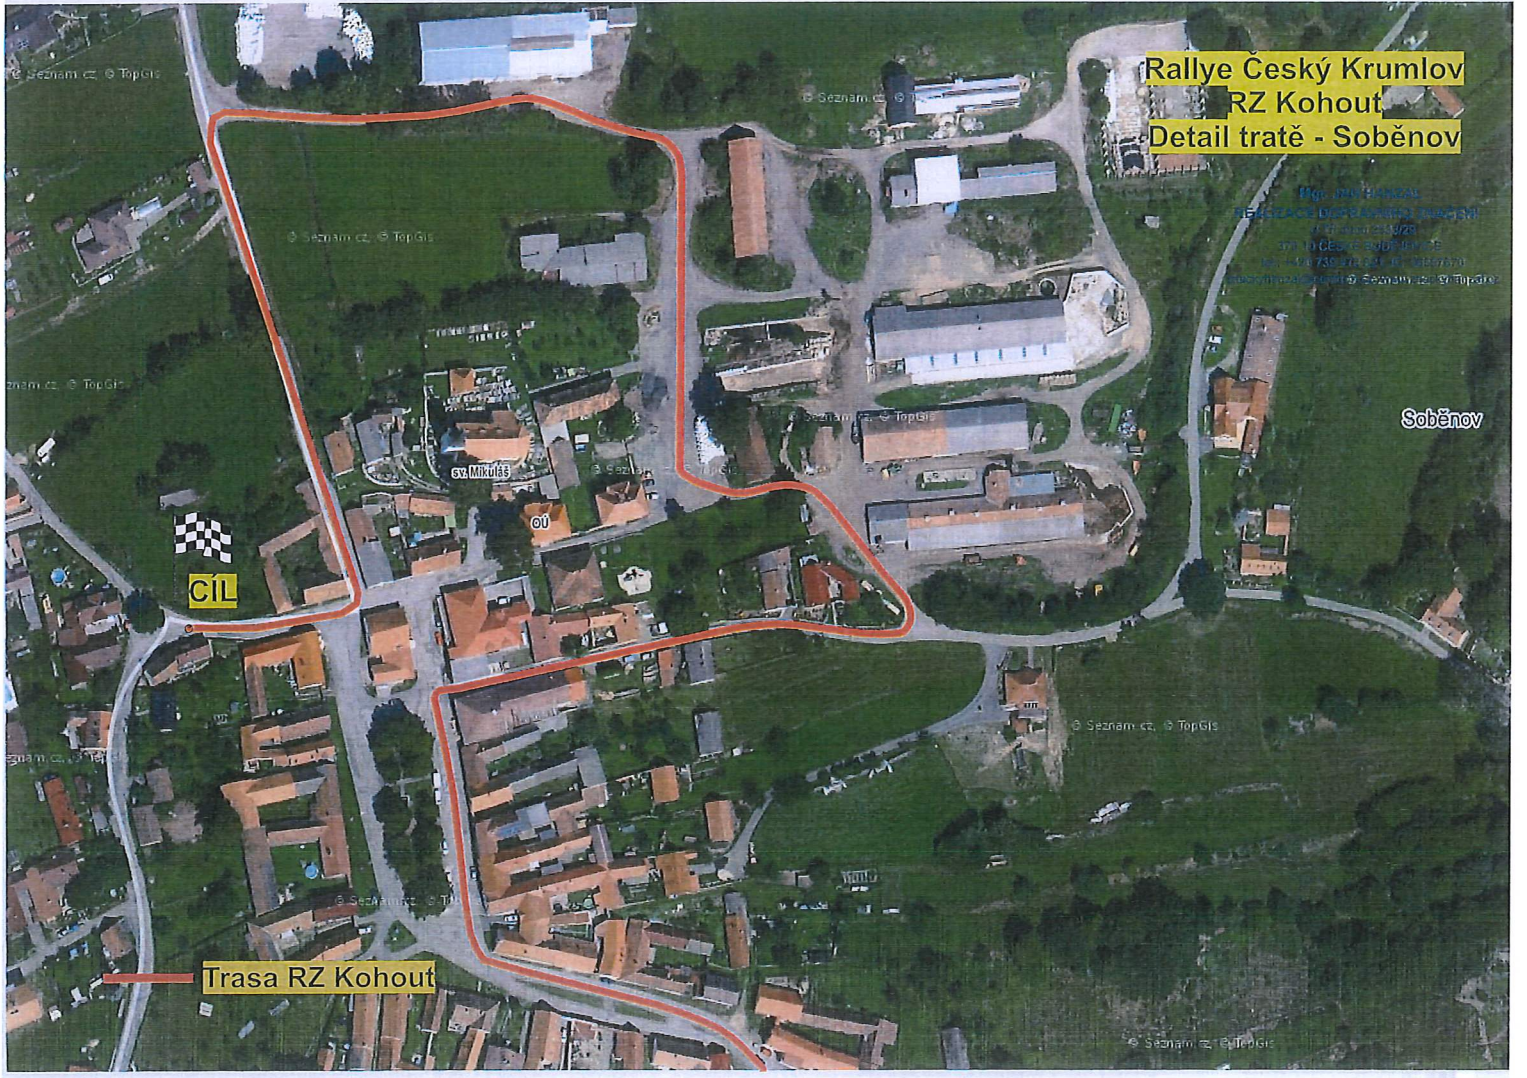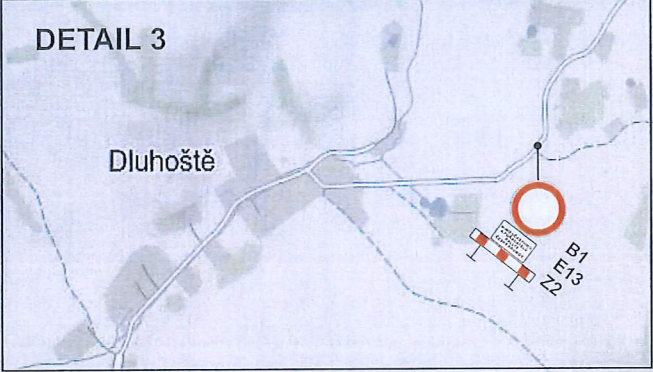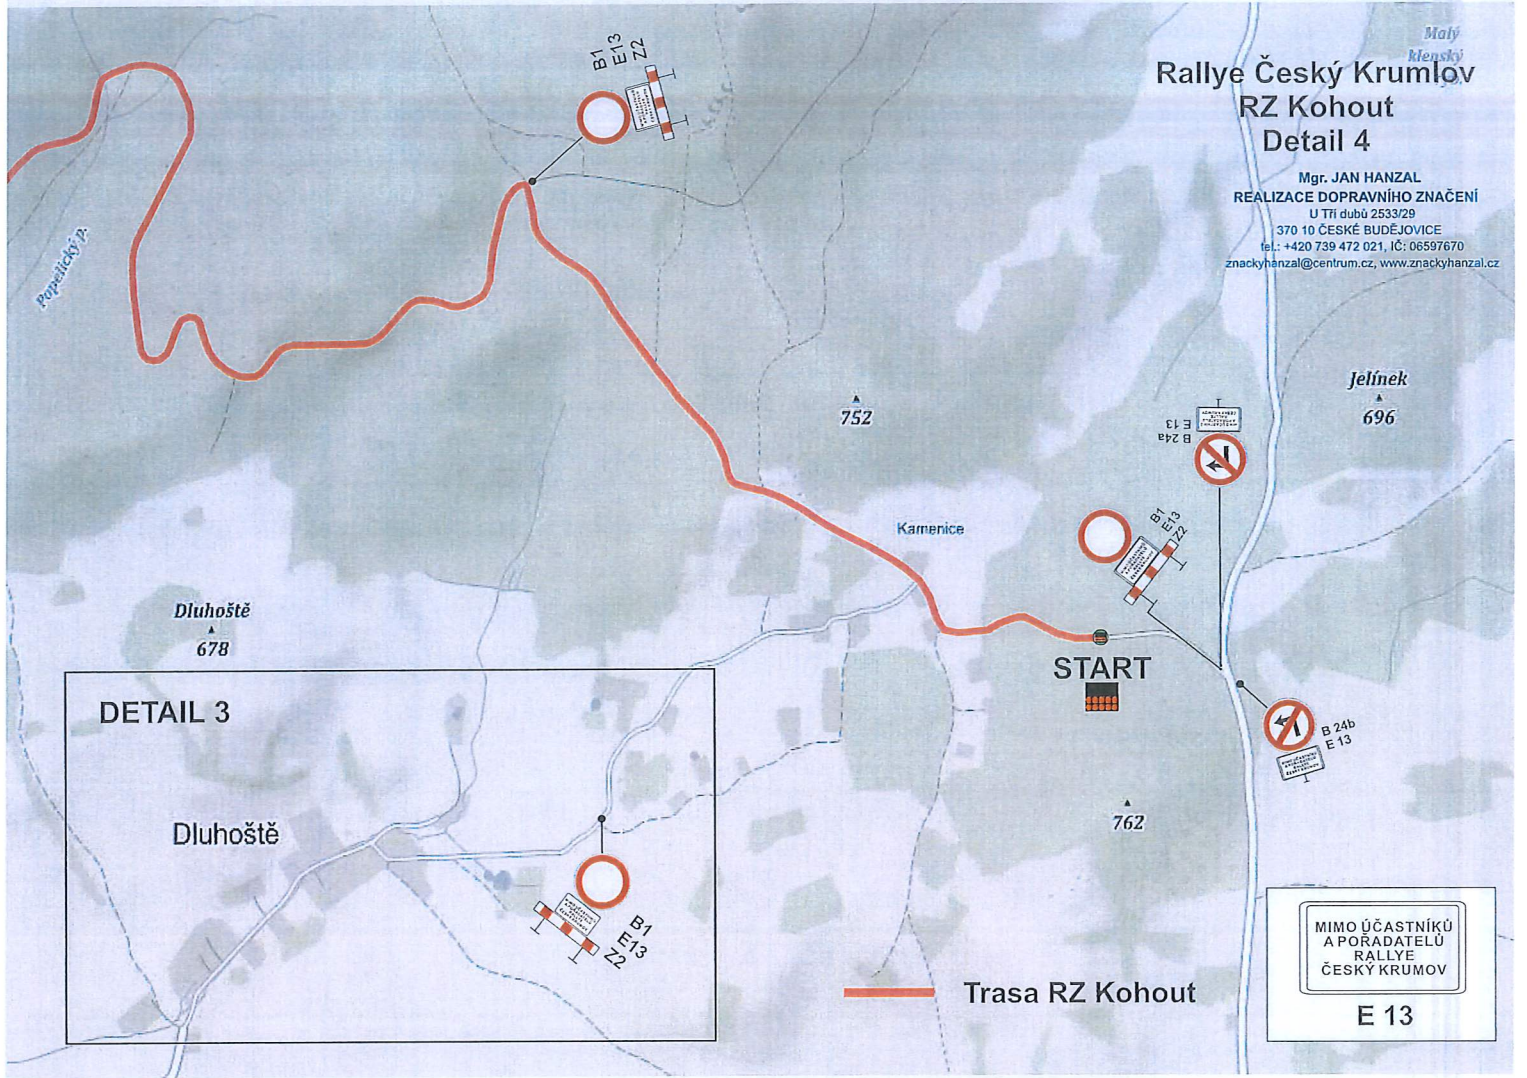

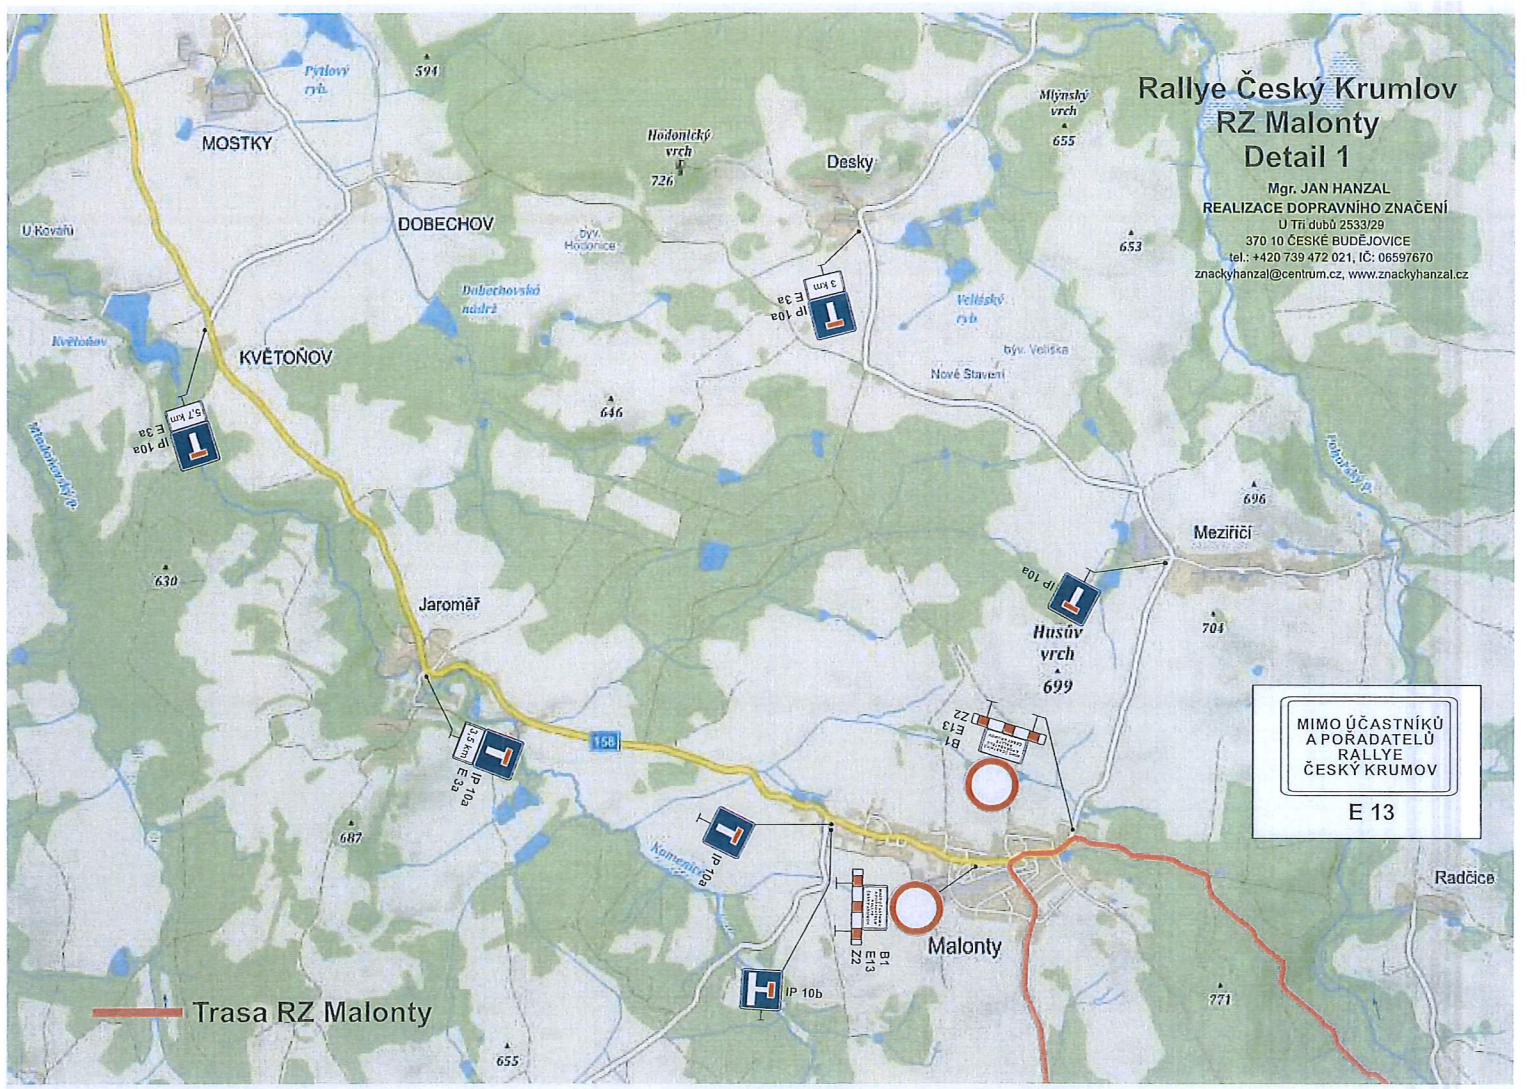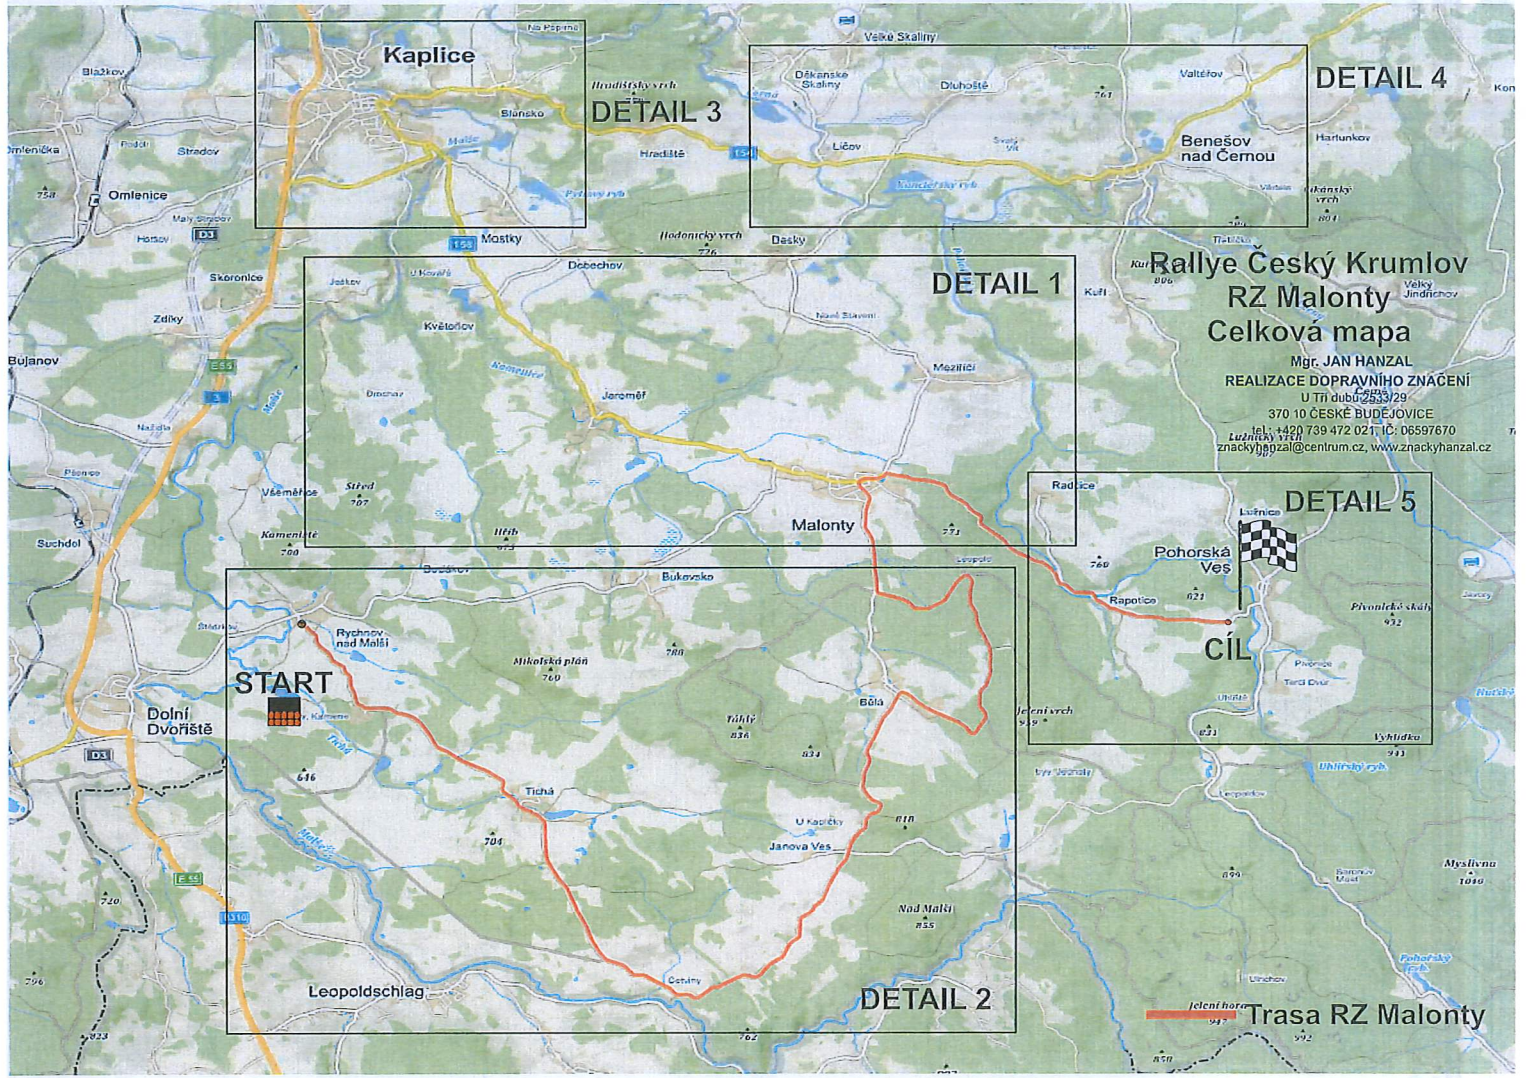

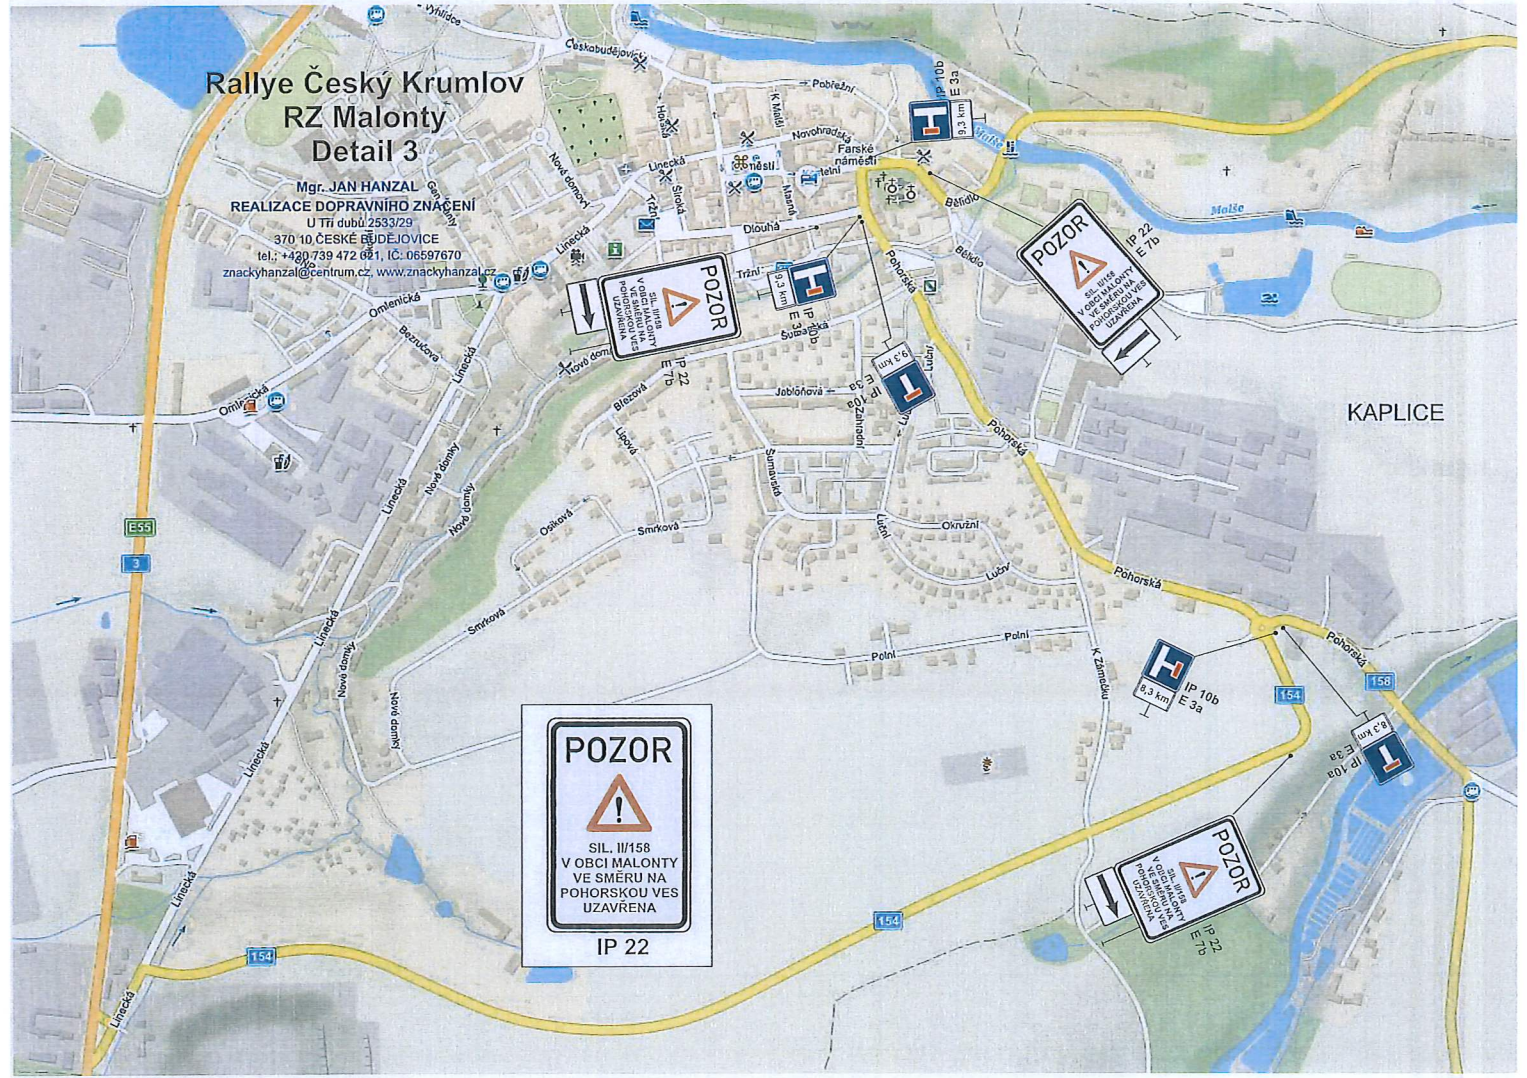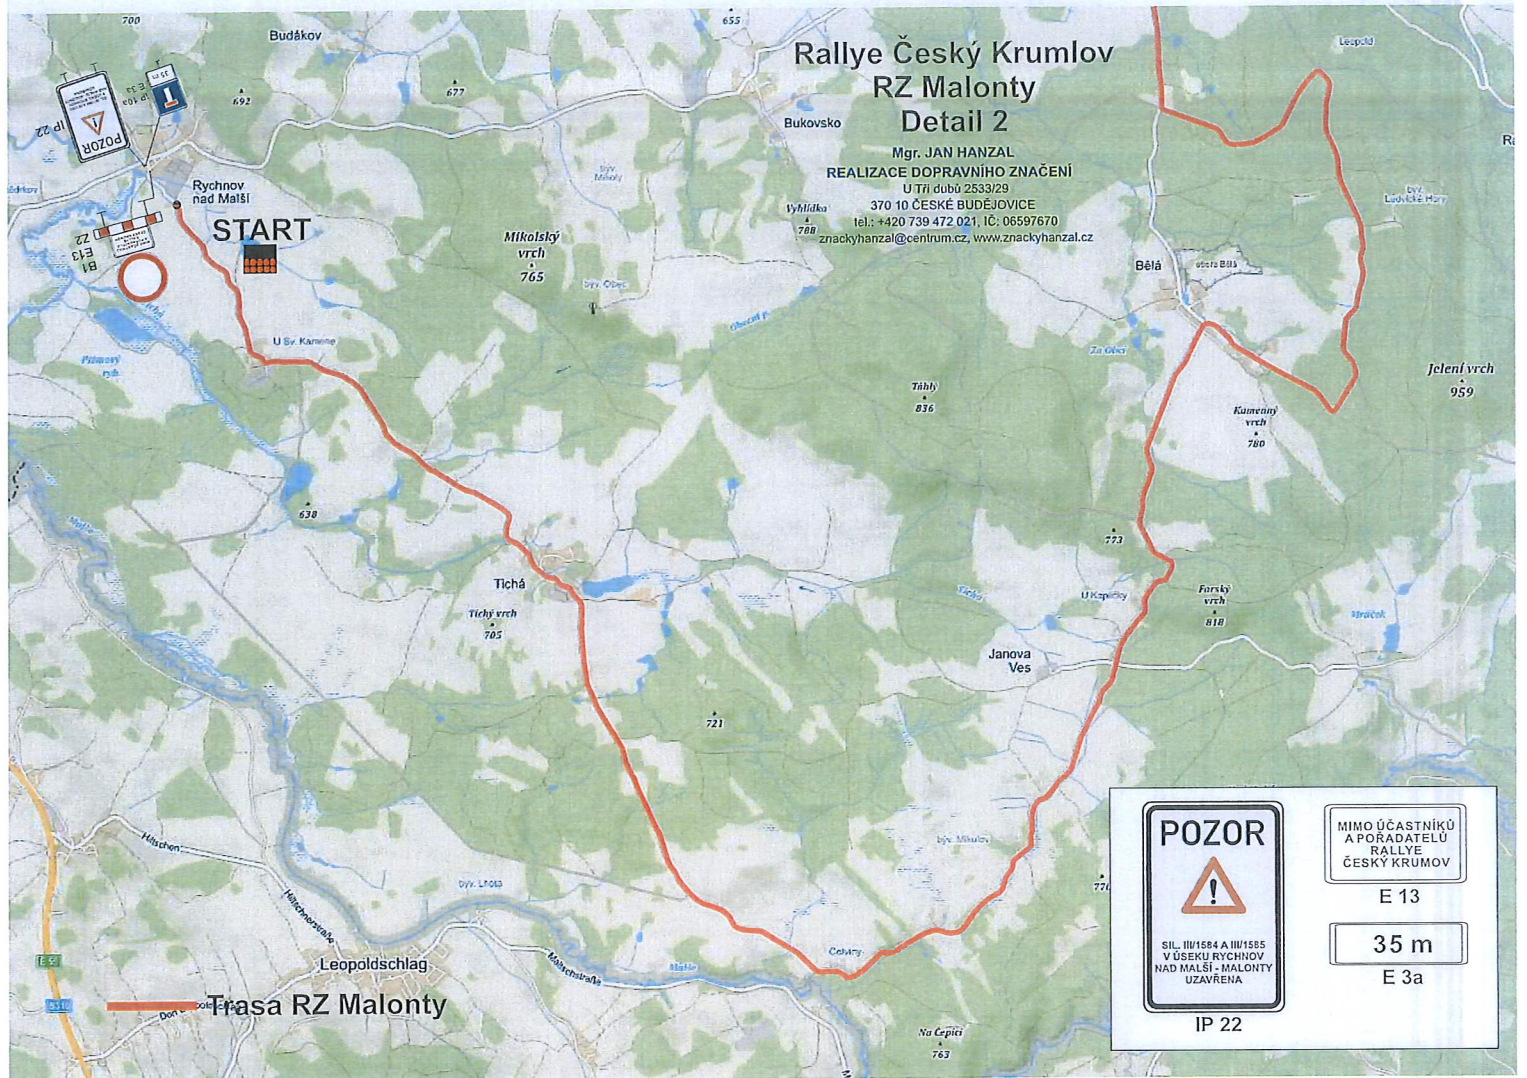


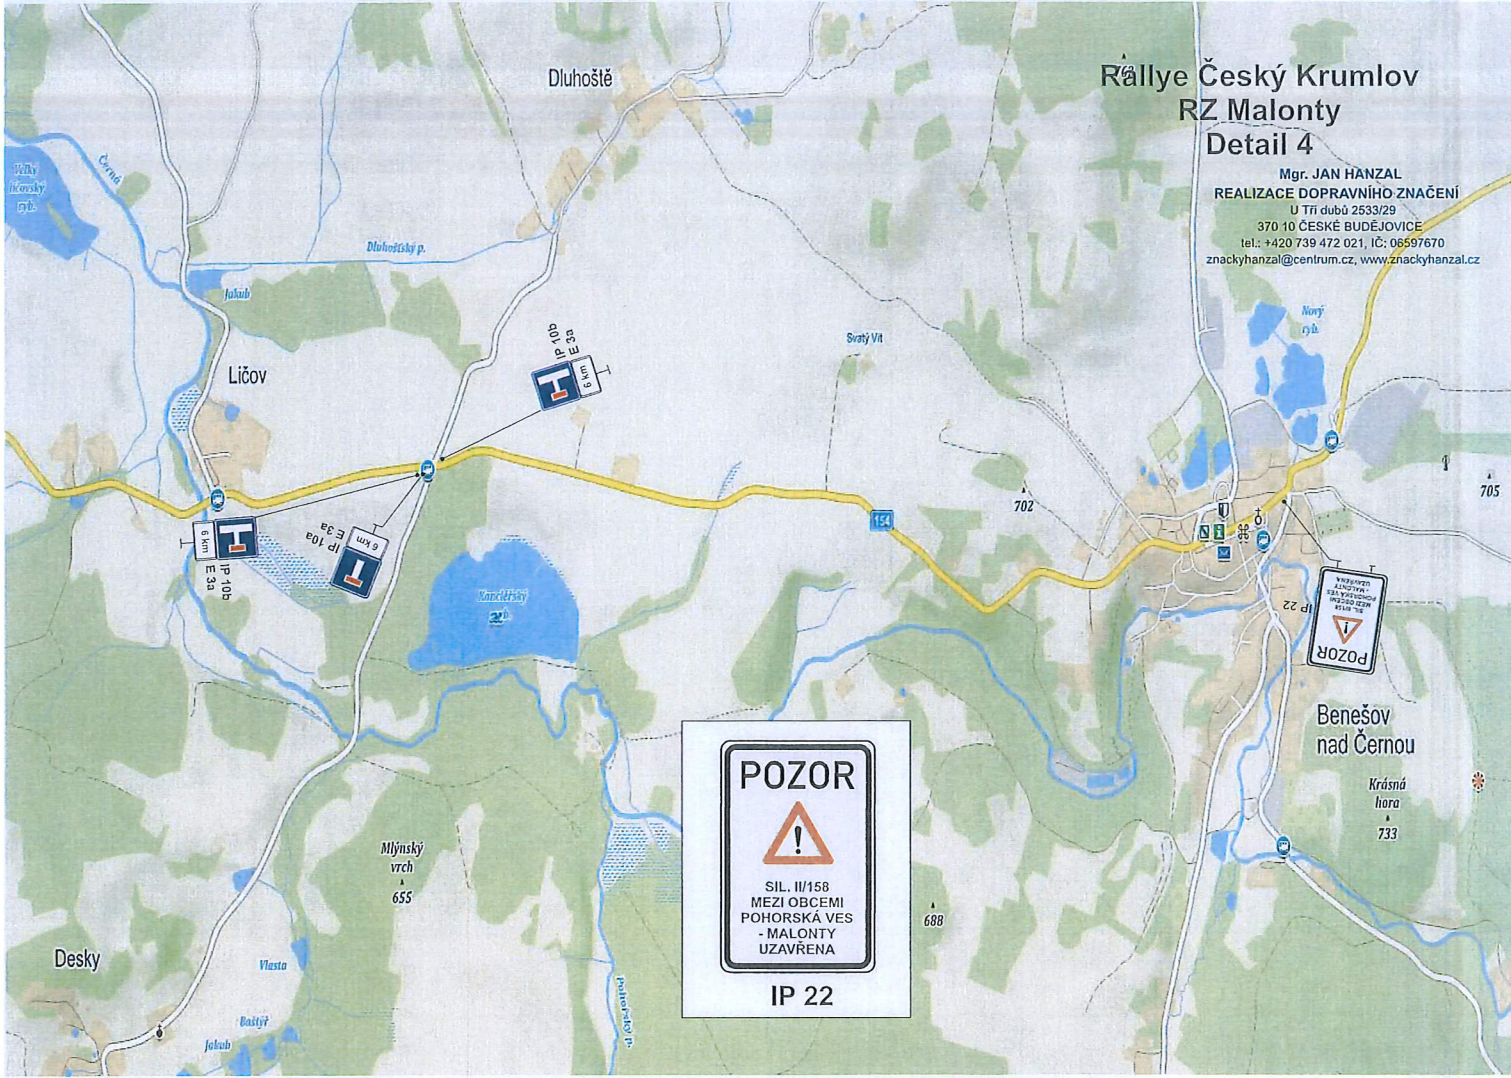

Rallye Český Krumlov RZ Malonty Detail 4

Mgr. JAN HANZAL
REALIZACE DOPRAVNÍHO ZNAČENÍ
U Tří dubů 2533/29
370 10 ČESKÉ BUDEJOVICE
tel.: +420 739 472 021, IČ: 06597670
znackyhanzal@centrum.cz, www.znackyhanzal.cz

POZOR
SIL. II/158
MEZI OBCEMI
POHORSKÁ VES
- MALONTY
UZAVŘENA
IP 22

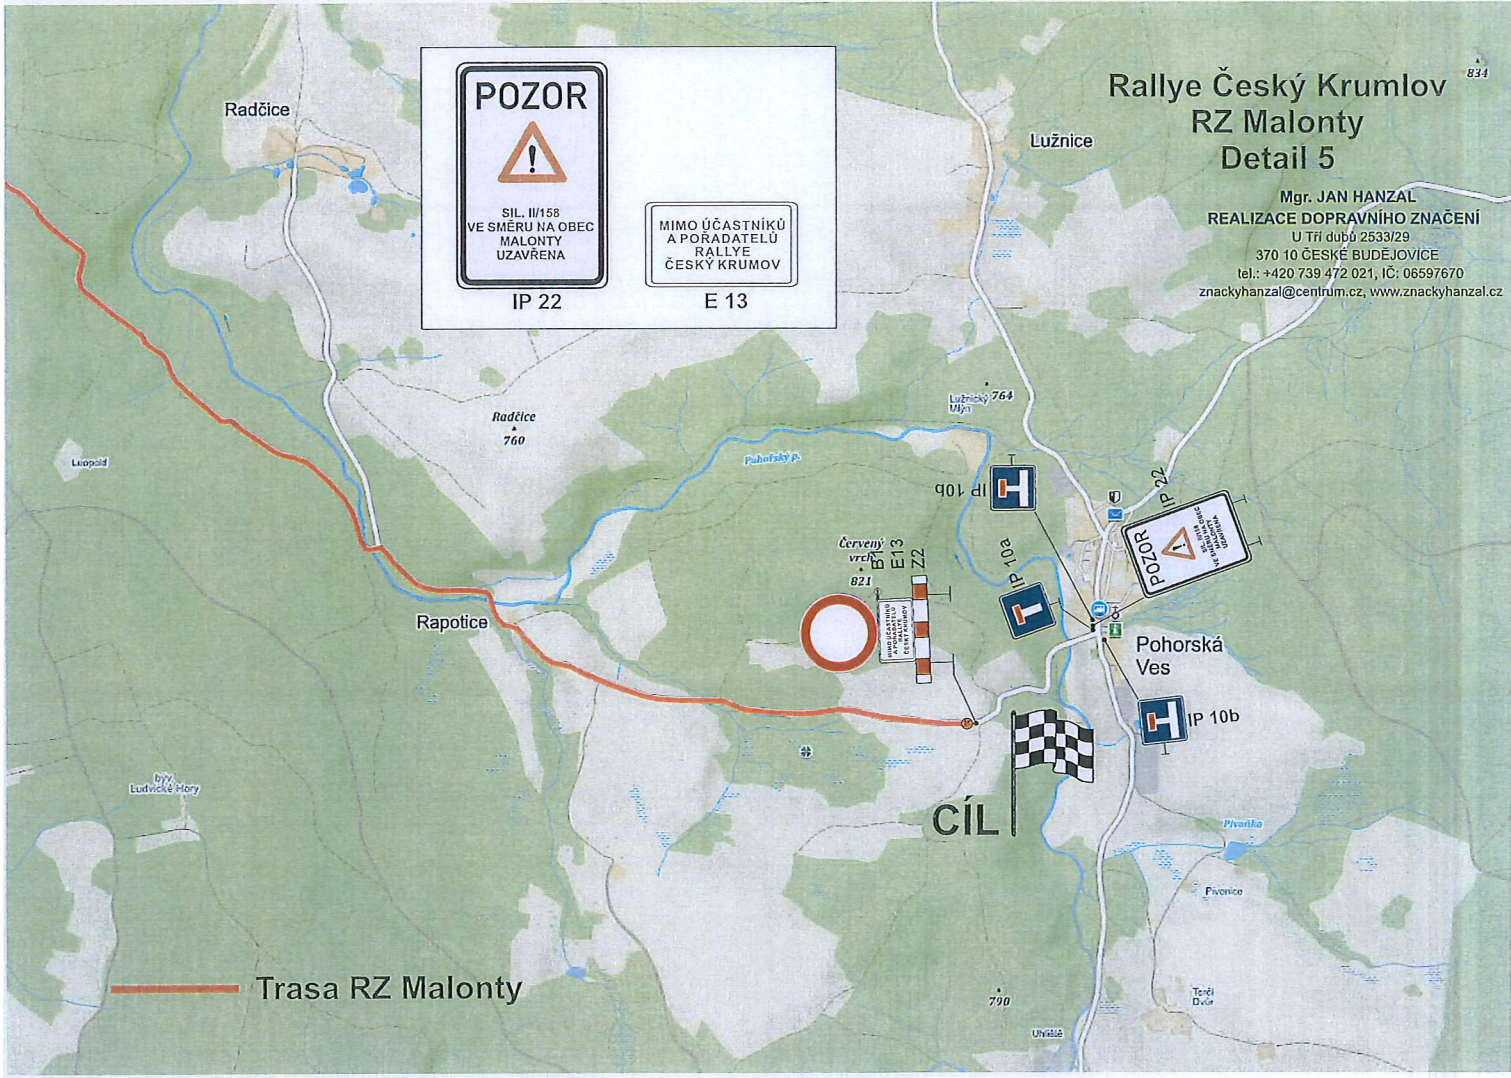

Rallye Český Krumlov RZ Malonty Detail 5



Mgr. JAN HANZAL
REALIZACE DOPRAVNÍHO ZNAČENÍ
U Tří dubů 2533/29
370 10 ČESKÉ BUDEJOVICE
tel.: +420 739 472 021, IČ: 06597670
znackyhanzal@centrum.cz, www.znackyhanzal.cz


POZOR
SIL. III/158
VE SMĚRU NA OBEC
MALONTY
UZAVŘENA
IP 22

MIMO ÚČASTNÍKŮ
A POŘADATELŮ
RALLYE
ČESKÝ KRUMOV
E 13

CÍL

Trasa RZ Malonty

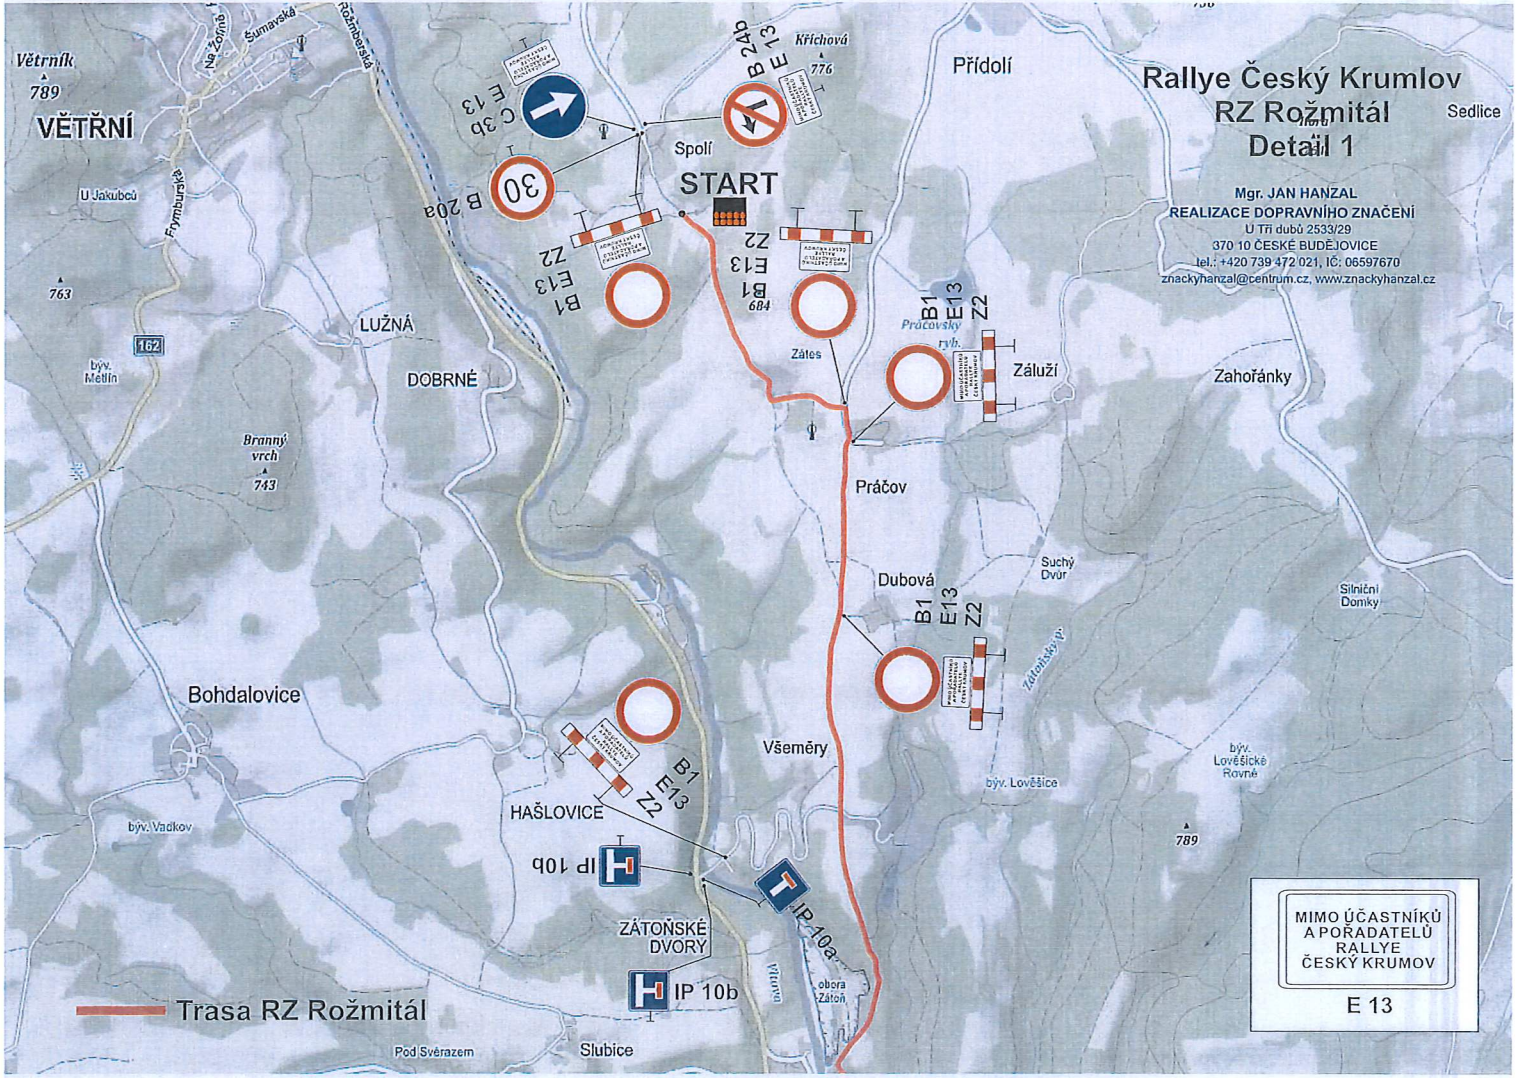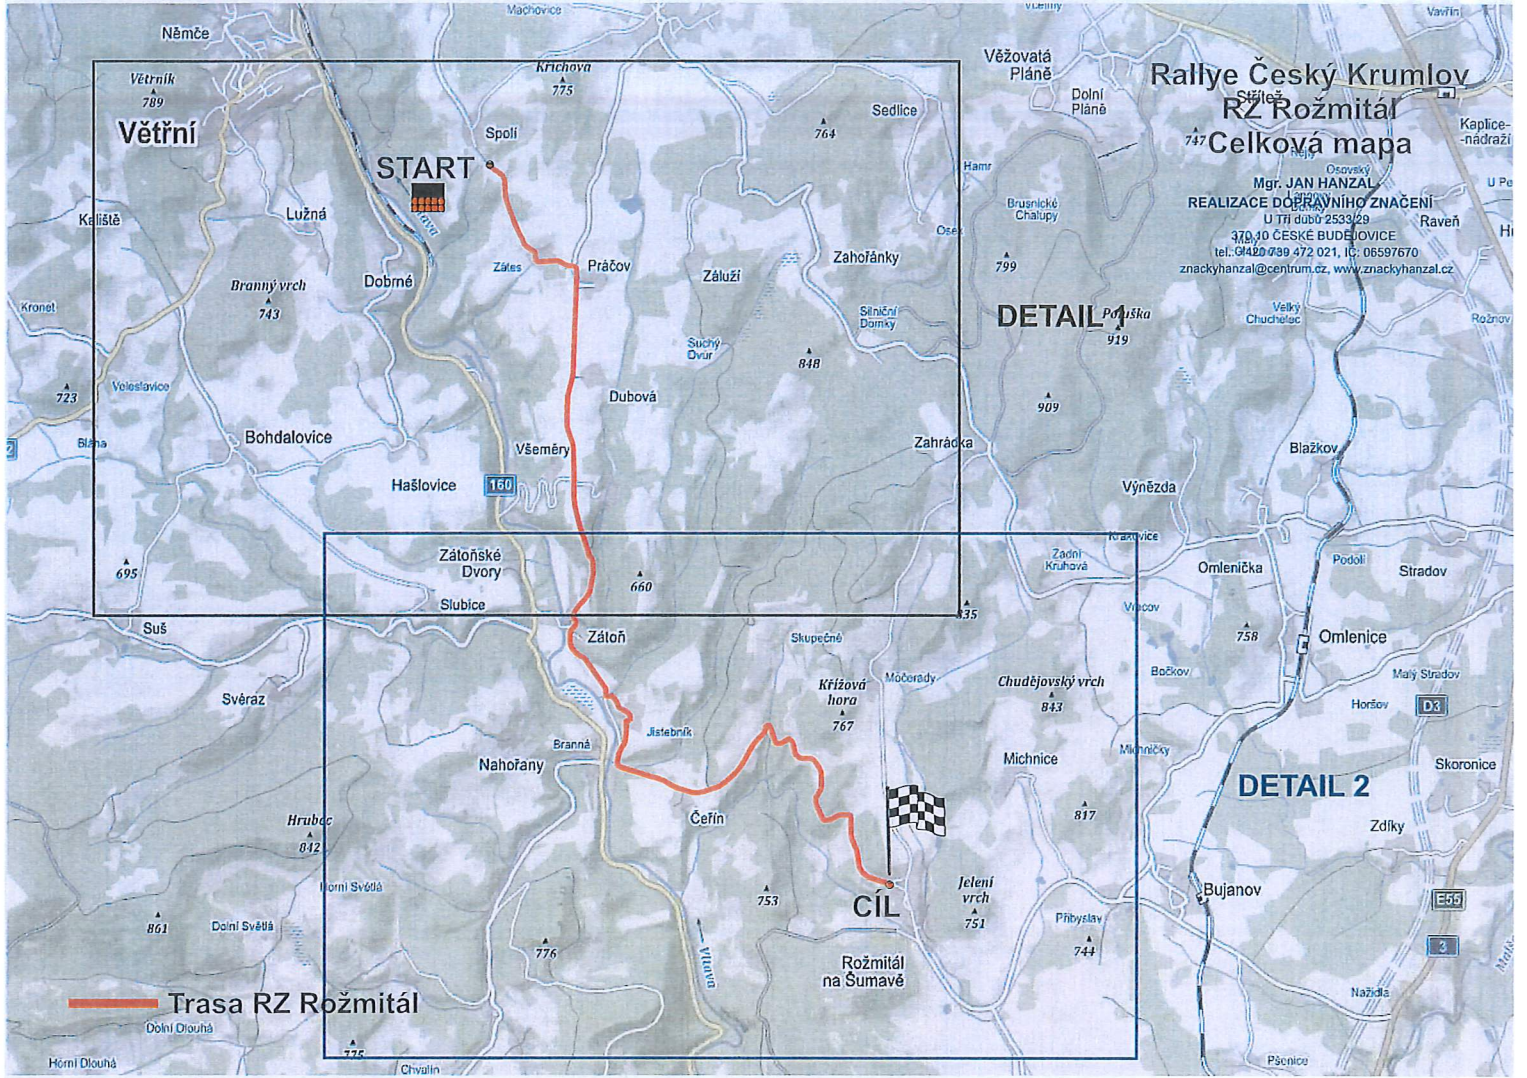

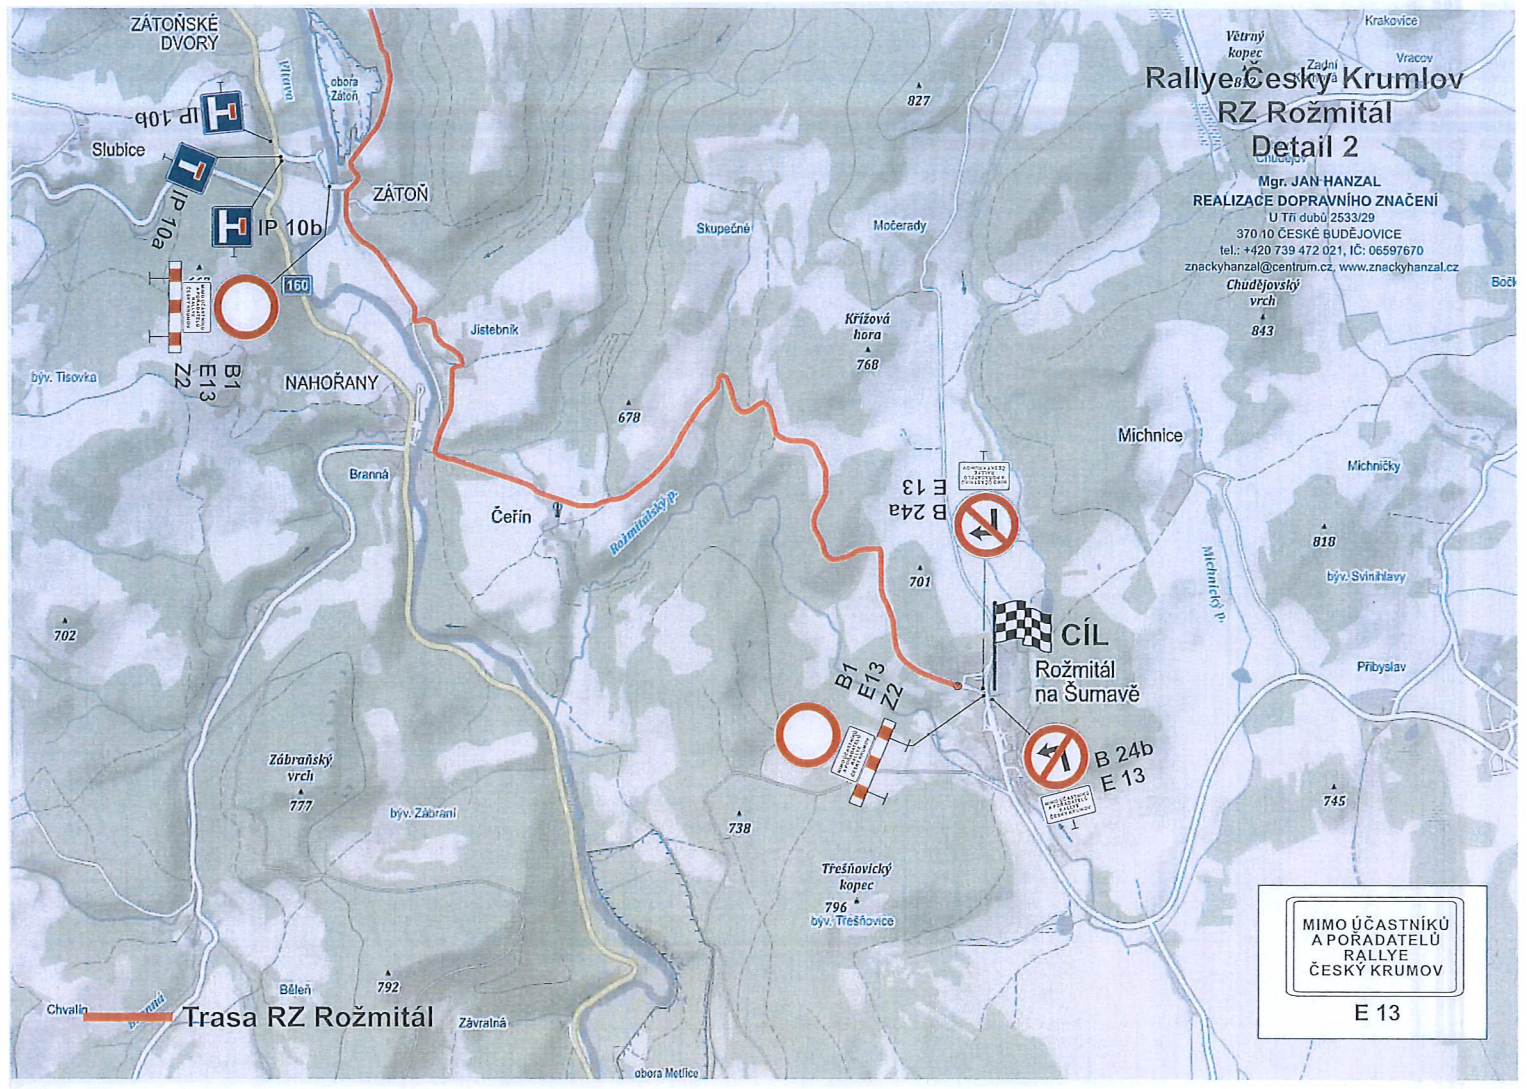

Rallye Český Krumlov RZ Rožmitál Detail 2

Mgr. JAN HANZAL
REALIZACE DOPRAVNÍHO ZNAČENÍ
U Tří dubů 2533/29
370 10 ČESKÉ BUDĚJOVICE
tel.: +420 739 472 021, IČ: 06597670
znackyhanzal@centrum.cz, www.znackyhanzal.cz
Chudějovský vrch 843

 **CÍL**
Rožmitál
na Šumavě

MIMO ÚČASTNÍKŮ
A PORADATELŮ
RALLYE
ČESKÝ KRUMOV
E 13

Trasa RZ Rožmitál