



MODERNIZACE SILNICE III/14623 BESEDNICE - PŘED KŘÍŽ.S III/14624

PŘÍLOHA K ŽÁDOSTI

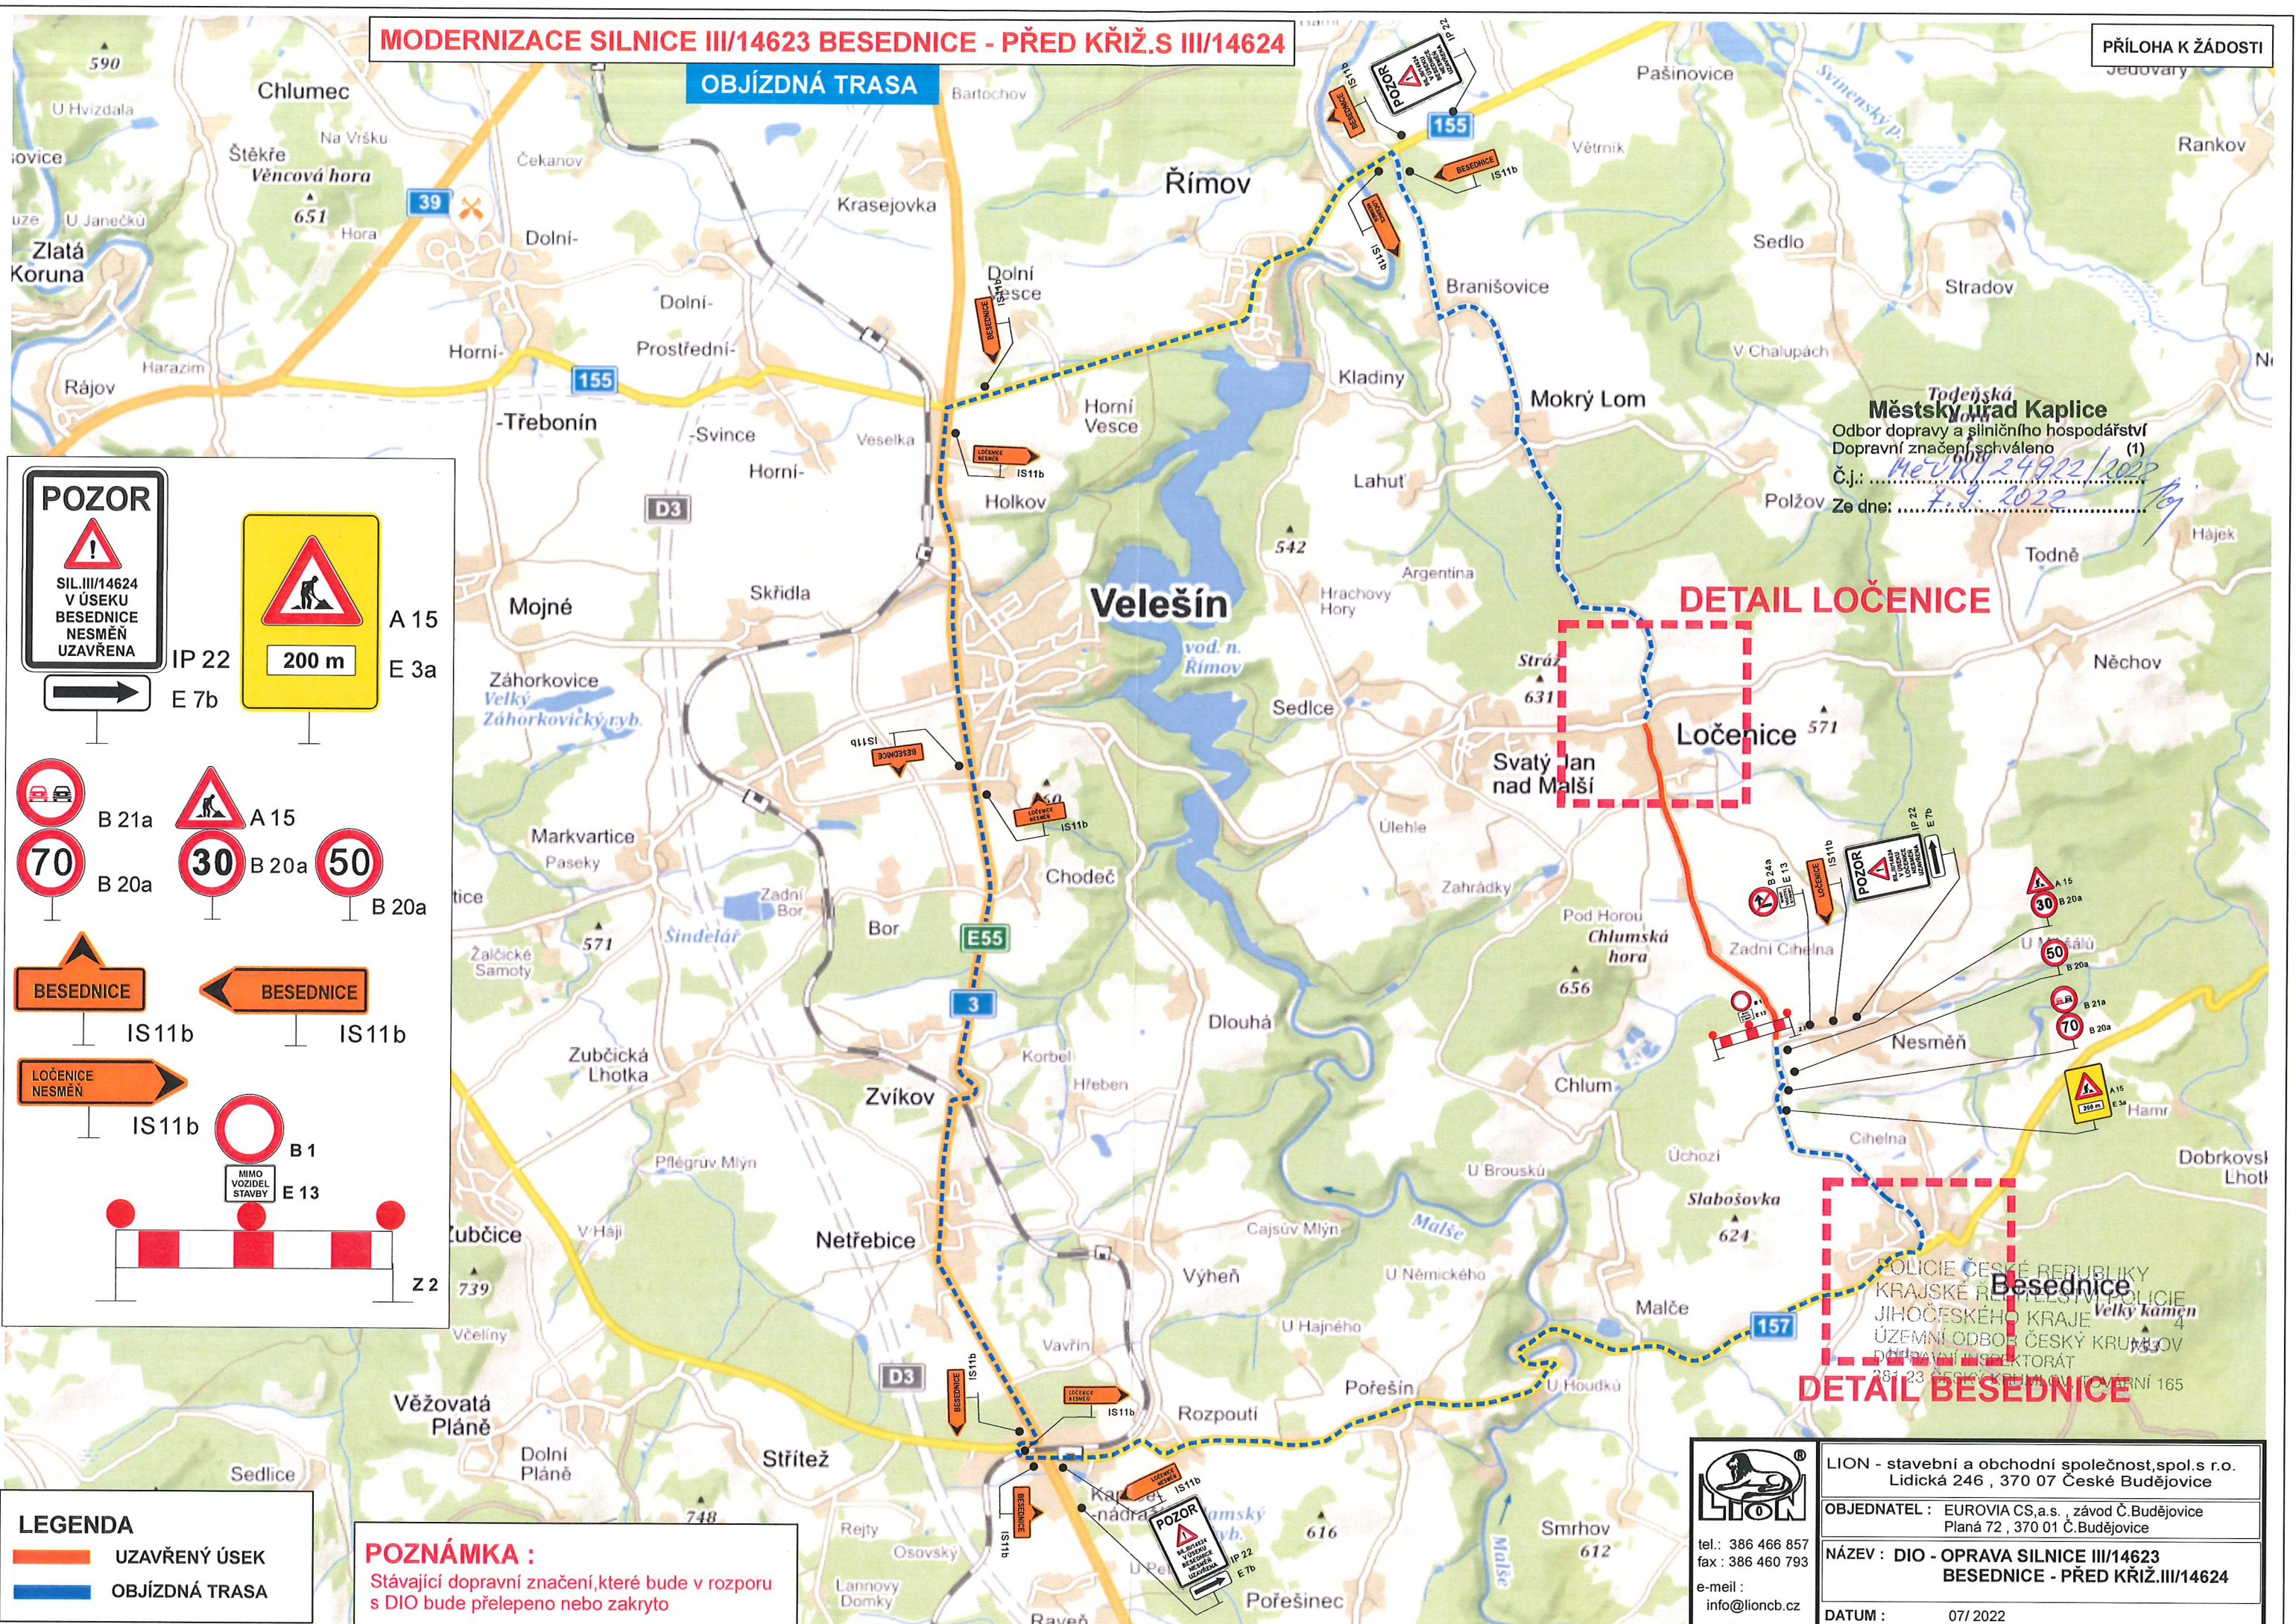

POZOR

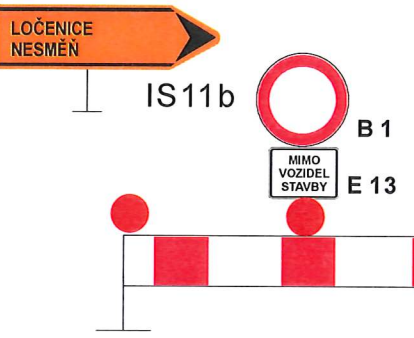

LEGENDA

	UZAVŘENÝ ÚSEK
	OBJÍZDNÁ TRASA

POZNÁMKA :
Stávající dopravní značení, které bude v rozporu s DIO bude přelepeno nebo zakryto

Městský úřad Kaplice
Odbor dopravy a silničního hospodářství
Dopravní značení schváleno (1)
Č.j.: *Mez. 24922/2022*
Ze dne: *7.9.2022*

DETAIL LOČENICE

DETAIL BESEDNICE

POLICIE ČESKÉ REPUBLIKY
KRAJSKÉ ŘEŠITELSTVÍ POLICIE
JIHOČESKÉHO KRAJE
ÚZEMNÍ ODBOR ČESKÝ KRUMLOV
DOPRAVNÍ INSPEKTORÁT
281 23 ČESKÝ KRUMLOV ÚTĚRNOVNÍ 165

tel: 386 466 857
fax: 386 460 793
e-mail: info@lioncb.cz

LION - stavební a obchodní společnost, spol.s r.o. Lidická 246, 370 07 České Budějovice
OBJEDNATEL: EUROVIA CS, a.s., závod Č. Budějovice Planá 72, 370 01 Č. Budějovice
NÁZEV: DIO - OPRAVA SILNICE III/14623 BESEDNICE - PŘED KŘÍŽ. III/14624
DATUM: 07/2022

MODERNIZACE SILNICE III/14623 PŘED KŘIŽ.S III/14624 - LOČENICE

PŘÍLOHA K ŽÁDOSTI

DETAIL LOČENICE



POZOR
SIL. III/14624
V ÚSEKU
LOČENICE
NESMĚN
UZAVŘENA
IP 22

LOČENICE
VELEŠÍN
ŘÍMOV
IS 11a

A 15
B 20a

B 24a
E 13

BESEDNICE
NESMĚN
IS 11b

B 1
E 13

Z 2

Městský úřad Kaplice
Odbor dopravy a silničního hospodářství
Dopravní značení schváleno (1)
Č.j.: *14623/24-922/2022*
Ze dne: *7.9.2022*

POLICIE ČESKÉ REPUB
KRAJSKÉ ŘEDITELSTVÍ
JIHOČESKÉHO KRAJE
ÚZEMNÍ ODBOR ČESKÝ KRUMLOV
DOPRAVNÍ INSPEKTORÁT
381 23 ČESKÝ KRUMLOV, TEL. 381 165

POZNÁMKA :
Stávající dopravní značení, které bude v rozporu s DIO bude přelepeno nebo zakryto

LION
tel.: 386 466 857
fax: 386 460 793
e-mail: info@lioncb.cz

LION - stavební a obchodní společnost, spol.s r.o.
Lidická 246, 370 07 České Budějovice

OBJEDNATEL: EUROVIA CS,a.s., závod Č. Budějovice
Planá 72, 370 01 Č. Budějovice

NÁZEV: DIO - OPRAVA SILNICE III/14623
PŘED KŘIŽ. III/14624 - LOČENICE


DATUM: 07/2022

MODERNIZACE SILNICE III/14623 PŘED KŘIŽ.S III/14624 - LOČENICE

157


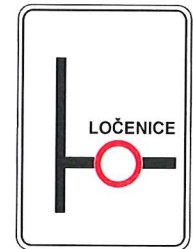
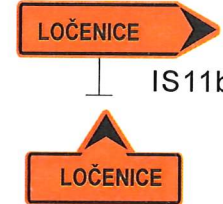

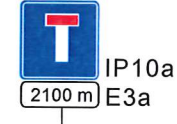

PŘÍLOHA K ŽÁDOSTI

DETAIL BESEDNICE

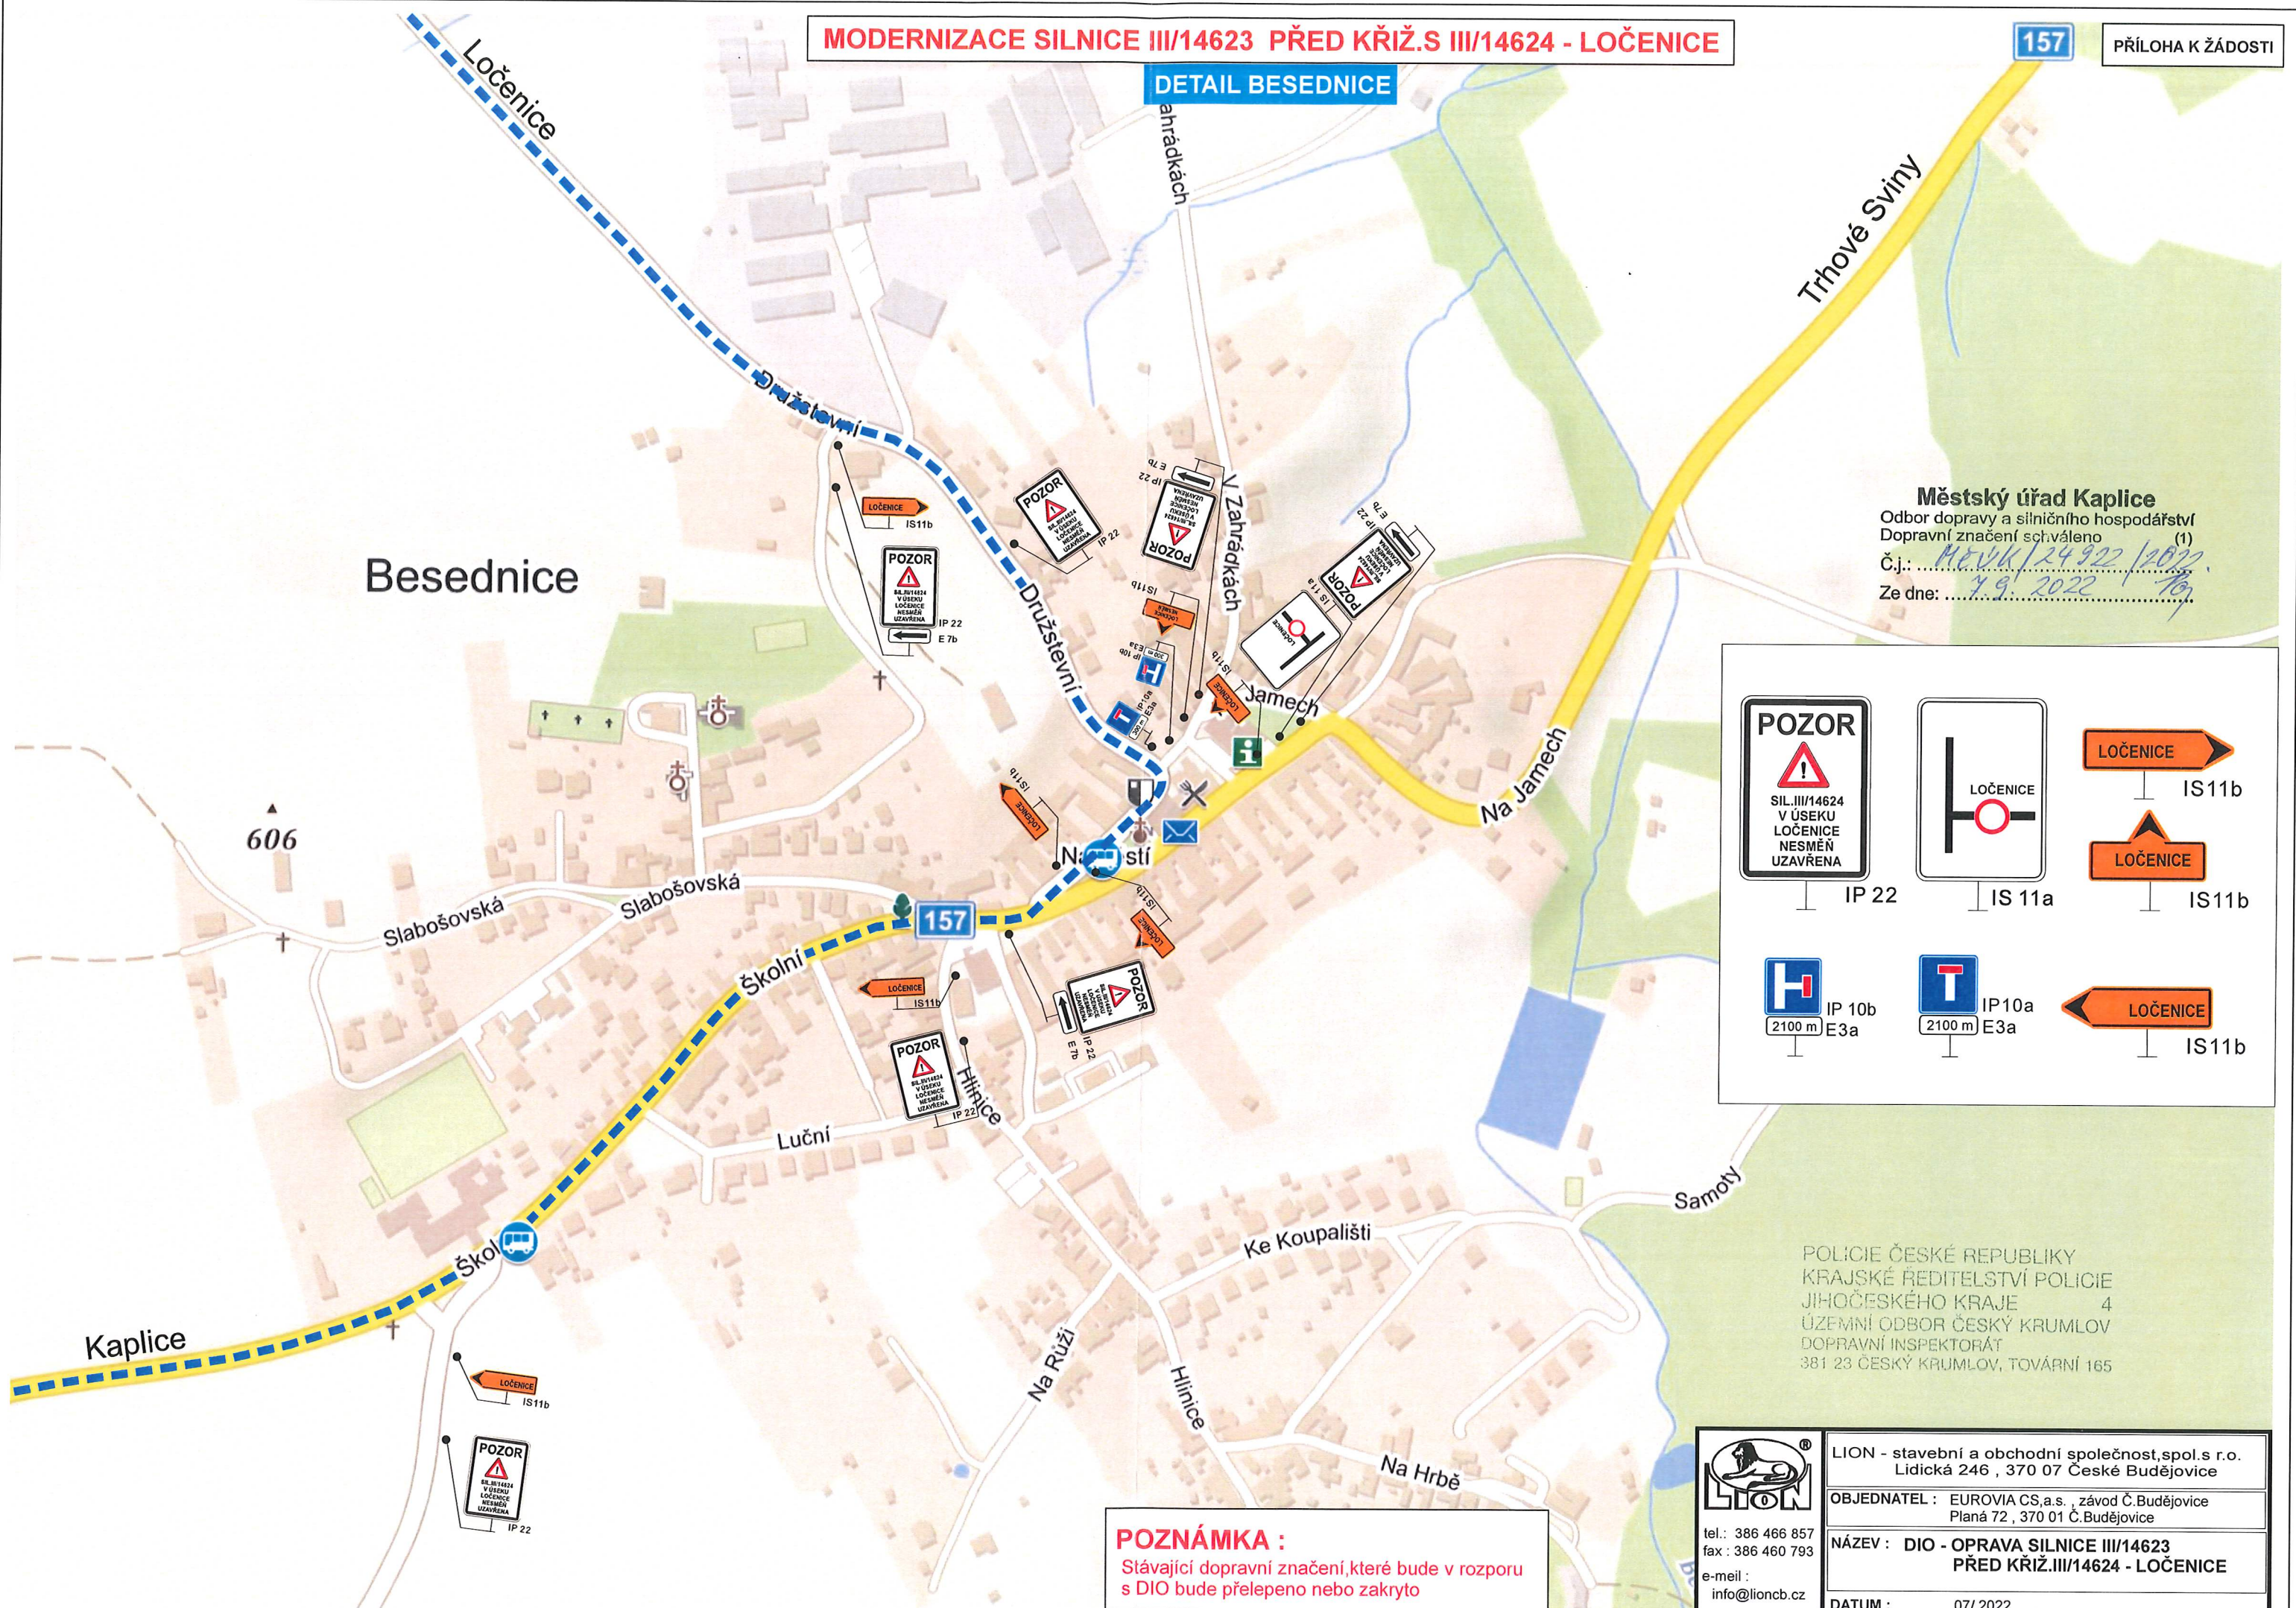

Besednice

Městský úřad Kaplice
 Odbor dopravy a silničního hospodářství
 Dopravní značení schváleno (1)
 Č.j.: *MUVK/24922/2022*
 Ze dne: *7.9.2022*

 IP 22	 IS 11a	 IS 11b
 IP 10b 2100 m E3a	 IP 10a 2100 m E3a	 IS 11b

POLICIE ČESKÉ REPUBLIKY
 KRAJSKÉ ŘEDITELSTVÍ POLICIE
 JIHOČESKÉHO KRAJE 4
 ÚZEMNÍ ODBOR ČESKÝ KRUMLOV
 DOPRAVNÍ INSPEKTORÁT
 381 23 ČESKÝ KRUMLOV, TOVÁRNÍ 165

POZNÁMKA :
 Stávající dopravní značení, které bude v rozporu s DIO bude přelepeno nebo zakryto


 tel.: 386 466 857
 fax: 386 460 793
 e-mail: info@lioncb.cz

LION - stavební a obchodní společnost, spol.s r.o.
 Lidická 246 , 370 07 České Budějovice
 OBJEDNATEL : EUROVIA CS,a.s. , závod Č.Budějovice
 Planá 72 , 370 01 Č.Budějovice
 NÁZEV : DIO - OPRAVA SILNICE III/14623
 PŘED KŘIŽ. III/14624 - LOČENICE
 DATUM : 07/2022